




ПРЕСЕК 1-1 P=1:75

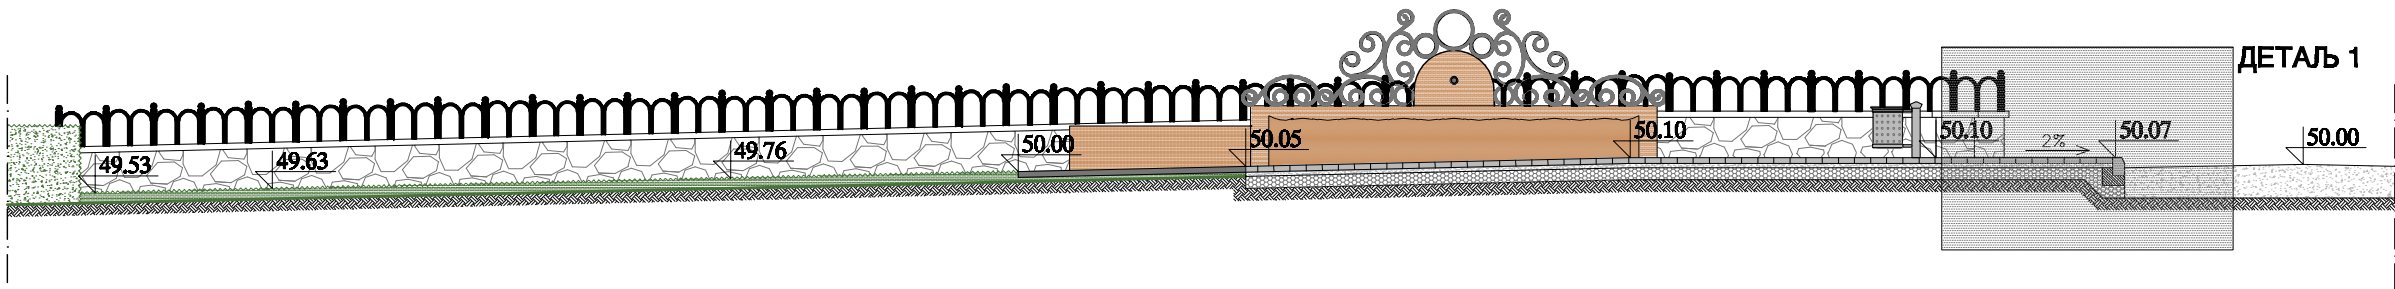

ПРЕСЕК 2-2 P=1:75

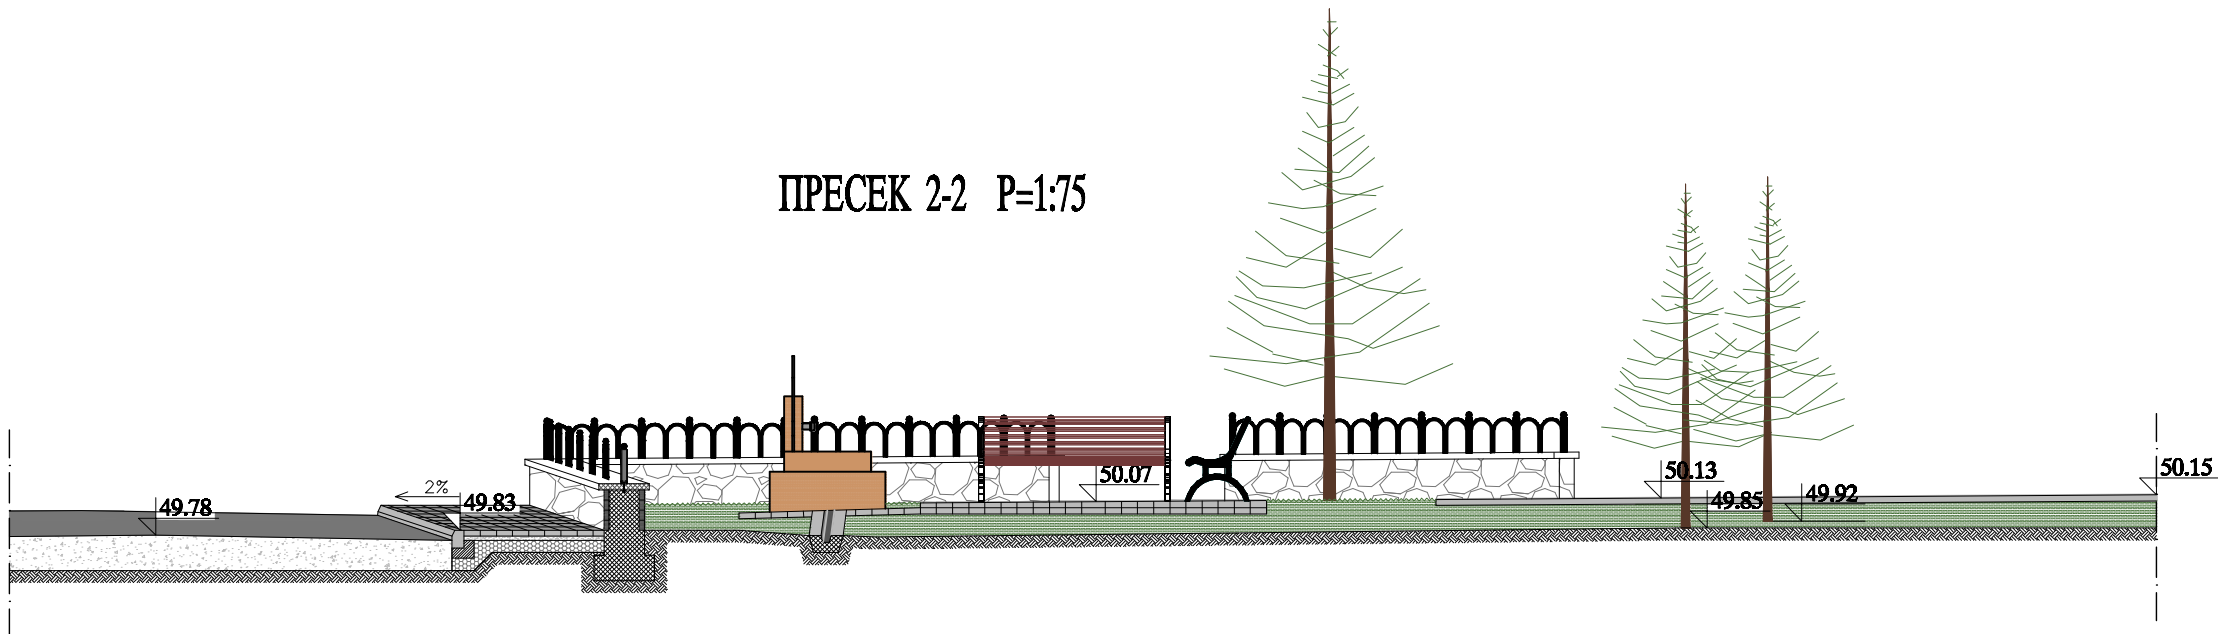

<b>ИНВЕСТИТОР:</b> <b>ЕКО ФОНД ОПШТИНЕ НИГОТИН</b>		<b>ОДГОВОРНИ ПРОЈЕКТАНТ:</b> Славолуб Д. Митић, дипл. инж. арх.		
<b>ПРОЈЕКАТ:</b> ПРОЈЕКТ ПРОЈЕКАТ ЗА ИЗВОЂЕЊЕ РАДОВА НА ИНВЕСТИЦИОНОМ ОДРЖАВАЊУ ЧИСТОЋЕ И УГРЕДНОСТИ ПРОСТОРА ОКО ЧИСТОЋЕ У СЕЉУ МИКОВИЋИ				
<b>ЦРТЕЖ:</b> ПРЕСЕКЦИ - НОВО СТАЊЕ				
<b>БРОЈ:</b>  350-11/2010-V				<b>ЗАВОД ЗА УРБАНИСТИЧКО ПЛАНИРАЊЕ И ПРОЈЕКТОВАЊЕ ОПШТИНЕ НИГОТИН</b>  ул. Станка Пауновића 1a; тел: 019/541-698; факс: 019/545-481 e-mail: urbannegotin@gmail.com
<b>ДАТУМ ИЗРАДЕ:</b> фeбpуap 2010.гoд.		<b>ОБРАЂИВАЧИ:</b> Валентина Николовска, дипл.инж. арх.		
<b>РАЗМЕРА:</b> P=1:75	ЛИСТ БР. 7			