




ОСНОВА ЧЕСМЕ

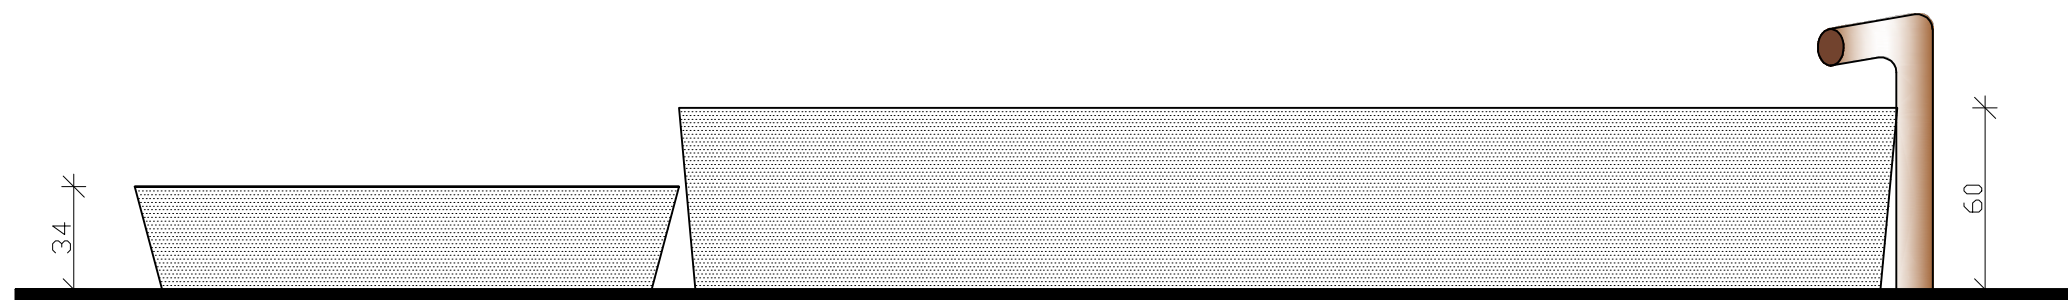

ФРОНТАЛНИ ИЗГЛЕД ЧЕСМЕ

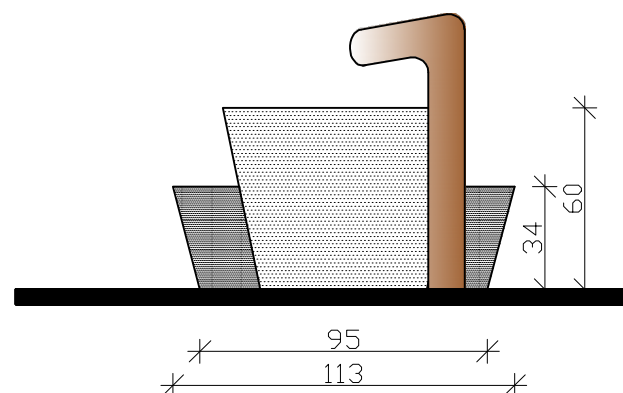

БОЧНИ ИЗГЛЕД ЧЕСМЕ

ИНВЕСТИТОР: ЕКО ФОНД ОПШТИНЕ НЕГОТИН		ОДГОВОРНИ ПРОЈЕКТАНТ: Савољуб Д. Митић, дипл. инж. арх.	
ПРОЈЕКАТ: ИЗДЕНИ ПРОЈЕКАТ ЗА ИЗВОДБЕНЕ РАДОВА НА ИНВЕСТИЦИОНОМ ОПРЕМАЊУ ЧЕСМЕ И УГРЕЈЊЕ ПРОСТОРА ОКО ЧЕСМЕ У СЕЊУ/МЕДИОНИ			
ЦРТЕЖ: ИЗГЛЕД ЧЕСМЕ - ПОСТОЈБЕНЕ СТАЊЕ			
БРОЈ: 350-11/2010-V			
ДАТУМ ИЗРАДЕ: фeбpуap 2010.гoд.		ОБРАЗИВАЧИ: Валентина Николовска, дипл.инж. арх.	
РАЗМЕРА: P-125		ЛИСТ БР. 3	

ЗАВОД ЗА УРБАНИСТИЧКО
ПЛАНИРАЊЕ И ПРОЈЕКТОВАЊЕ
ОПШТИНЕ НЕГОТИН

ул. Станка Пауновића 1а;
тел: 019/541-698; факс: 019/545-481
e-mail: urbannegotin@gmail.com