



ОСНОВА ЧЕСМЕ

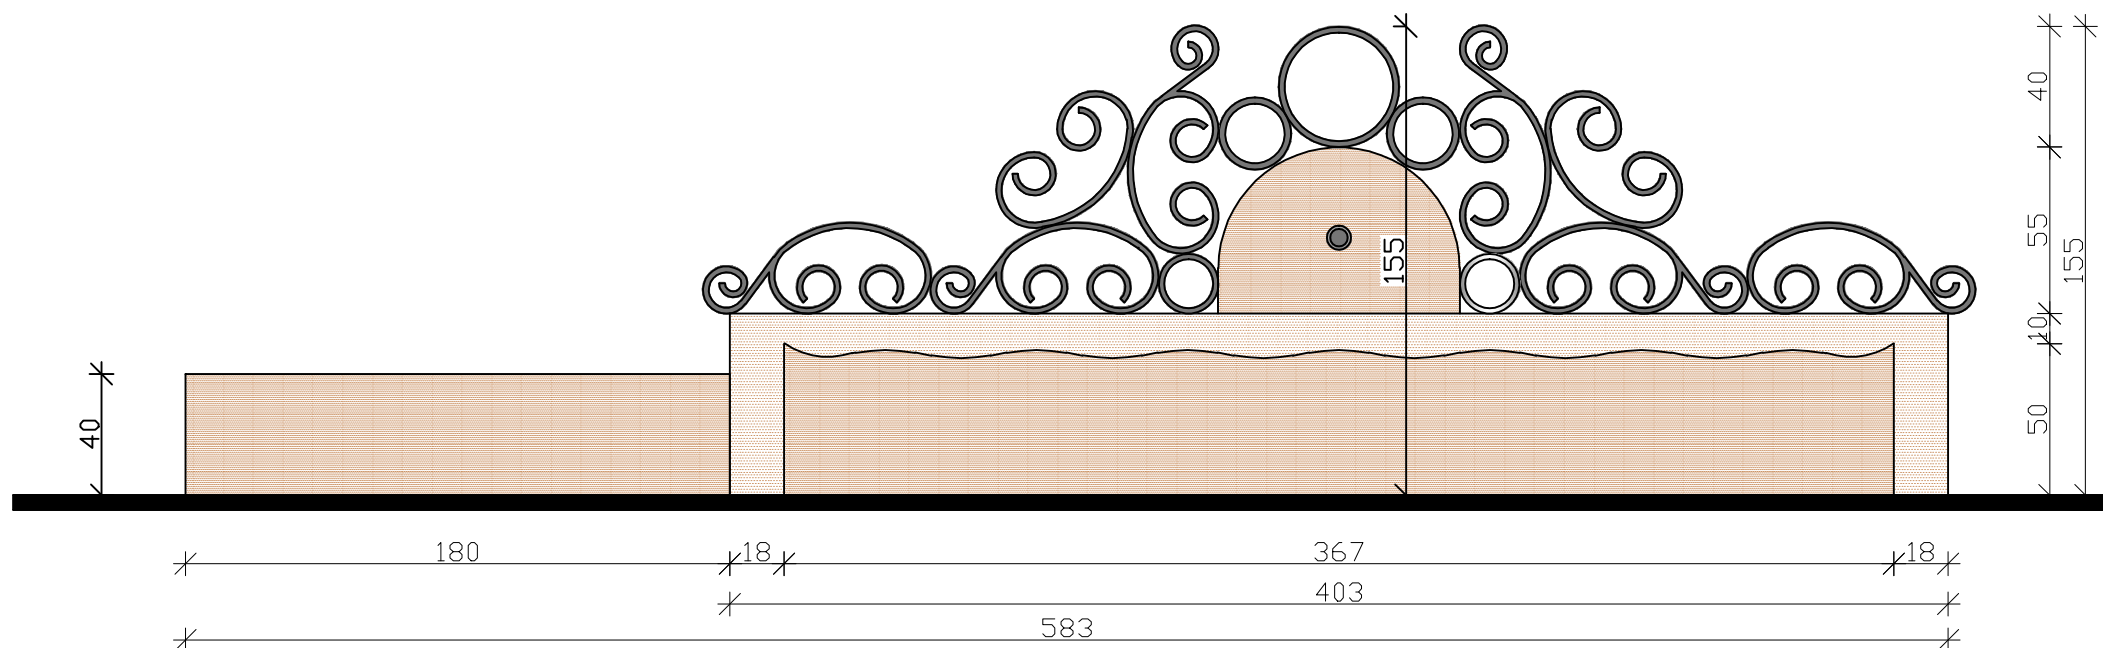



ФРОНТАЛНИ ИЗГЛЕД ЧЕСМЕ

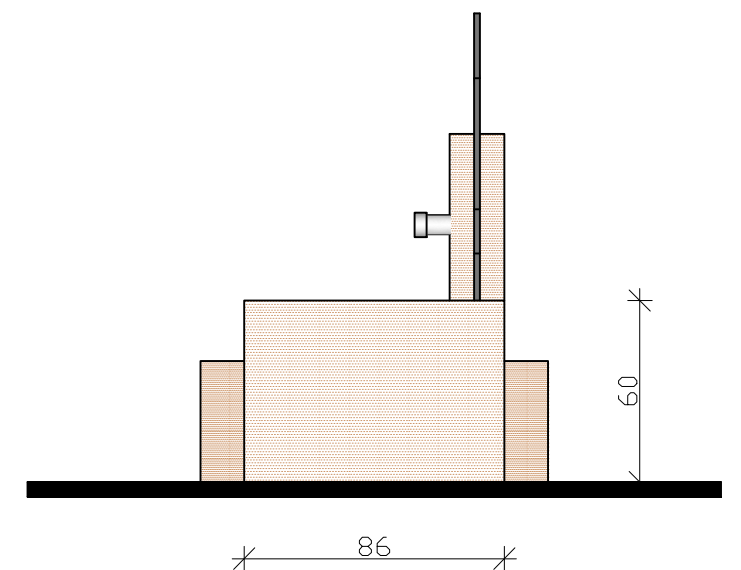

БОЧНИ ИЗГЛЕД ЧЕСМЕ

ПРЕСЕК "А-А"

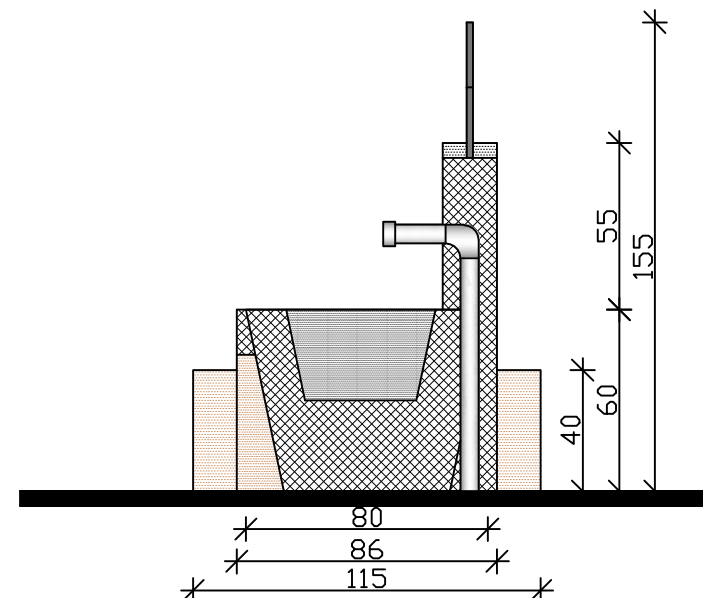

<b>ИНВЕСТИТОР:</b> ЕКО ФОНД ОПШТИНЕ НЕГОТИН		<b>ОДГОВОРНИ ПРОЈЕКАНТ:</b> Симеон Ђ. Митић, дипл. инж. арх.	
<b>ПРОЈЕКАТ:</b> ИЗВРШНИ ПРОЈЕКАТ ЗА ИЗВОЂЕЊЕ РАДОВА НА ИНВЕСТИЦИОНОМ ОДРЖАВАЊУ ЧЕСМЕ И УРЕЂЕЊУ ПРОСТОРА ОКО ЧЕСМЕ У СЕЛУ МИЛОШЕВУ			
<b>ЦРТЕЖ:</b> ПРЕДНОГ ИЗГЛЕДА ЧЕСМЕ-НОВО СТАЊЕ			
<b>БРОЈ:</b> 350-11/2010-V			
<b>ДАТУМ ИЗРАДЕ:</b> фeбpуap 2010 гoд.		<b>ОБРАЂИВАЧИ:</b> Валентина Николовска, дипл. инж. арх.	
<b>РАЗМЕРА:</b> P-125      ЛИСТ БР. 9		<b>ЗАВОЈ ЗА УРБАНИСТИЧКО ПЛАНИРАЊЕ И ПРОЈЕКТОВАЊЕ ОПШТИНЕ НЕГОТИН</b> ул. Слaвкa Пaуловићa 1a; тeл: 019/541-698; фaкс: 019/545-481 e-mail: urbannegotin@gmail.com	