

RADNJA ZA GRAĐEVINSKU DELATNOST I PROJEKTOVANJE " GRMing" NIŠ ul. Cara Dušana br.6 Niš	IDEJNI PROJEKAT INESTICIONOG ODRŽAVANJA
---	--------------------------------------------------------------------

SVESKA 1 - PROJEKAT ARHITEKTURE

1.1. NASLOVNA STRANA

1 – PROJEKAT ARHITEKTURE

Investitor: Dom za decu i omalдинu "Stanko Paunović",
ul. Badnjevska br.5, Negotin

Objekat: Dom za decu i omalдинu "Stanko Paunović",
na k.p.br. 113/1 KO Negotin, ul.Badnjevska br.5, Negotin

Vrsta tehničke dokumentacije: Idejni projekat investicionog održavanja - IDP

Za građenje / izvođenje radova: Investiciono održavanje

Projektant/pravno lice: RADNJA ZA GRAĐEVINSKU DELATNOST I PROJEKTOVANJE
"GRMing" NIŠ, ul.Cara Dušana br.6

Odgovorno lice: Igor Grmuša, inž.građ.

Pečat i potpis:

Igor Grmuša pr
Radnja za građevinsku delatnost
i projektovanje
"GRMING"
Niš, ul. Cara Dušana br. 6/23

Glavni projektant IDP: Ivan Grmuša, diplomirani inženjer građevine

Broj licence: 314 E096 06

Lični pečat: Potpis:



Broj dela projekta: 81/2017

Mesto i datum: Niš, mart 2018.

RADNJA ZA GRAĐEVINSKU DELATNOST I PROJEKTOVANJE " GRMing" NIŠ ul. Cara Dušana br.6 Niš	IDEJNI PROJEKAT INESTICIONOG ODRŽAVANJA
---	--------------------------------------------------------------------

1.2. SADRŽAJ PROJEKTA ARHITEKTURE

1.1.	Naslovna strana
1.2.	Sadržaj
1.3.	Rešenje o određivanju odgovornog projektanta
1.4.	Izjava odgovornog projektanta
1.5.	Tekstualna dokumentacija
1.6.	Numerička dokumentacija
1.7.	Grafička dokumentacija

RADNJA ZA GRAĐEVINSKU DELATNOST I PROJEKTOVANJE "GRMing" NIŠ ul. Cara Dušana br.6 Niš	IDEJNI PROJEKAT INVESTICIONOG ODRŽAVANJA
---	---------------------------------------------------------------------

1.3. REŠENJE O ODREĐIVANJU ODGOVORNOG PROJEKTANTA ARHITEKTURE

Na osnovu člana 128. Zakona o planiranju i izgradnji ("Službeni glasnik RS", br. 72/09, 81/09-ispravka, 64/10 odluka US, 24/11 i 121/12, 42/13–odluka US, 50/2013–odluka US, 98/2013–odluka US, 132/14 i 145/14) i odredbi Pravilnika o sadržini, načinu i postupku izrade i način vršenja kontrole tehničke dokumentacije prema klasi i nameni objekata ("Službeni Glasnik RS" br. 23/15) kao:

ODGOVORNI PROJEKTANT

za izradu Idejnog projekta investicionog održavanja Doma za decu i omalдинu "Stanko Paunović", na k.p.br. 113/1 KO Negotin, ul.Badnjevska br.5, Negotin, određuje se:

Ivan Grmuša, diplomirani inženjer građevine.....br.licence 314 E096 06

Projektant/pravno lice:

RADNJA ZA GRAĐEVINSKU DELATNOST I PROJEKTOVANJE

Odgovorno lice/zastupnik:

"GRMing" NIŠ, ul.Cara Dušana br.6

Pečat:

Igor Grmuša, inž.građ.

Potpis:

Igor Grmuša pr
Radnja za građevinsku delatnost
i projektovanje
"GRMING"
Niš, ul. Cara Dušana br. 6/23



Broj tehničke dokumentacije:

81/2017

Mesto i datum:

Niš, mart 2018.

RADNJA ZA GRAĐEVINSKU DELATNOST I PROJEKTOVANJE " GRMing" NIŠ ul. Cara Dušana br.6 Niš	IDEJNI PROJEKAT INVESTICIONOG ODRŽAVANJA
---	---------------------------------------------------------------------

1.4. IZJAVA ODGOVORNOG PROJEKTANTA PROJEKTA ARHITEKTURE

Odgovorni projektant projekta arhitekture, koji je Idejnog projekta investicionog održavanja Doma za decu i omladinu "Stanko Paunović", na k.p.br. 113/1 KO Negotin, ul.Badnjevska br.5, Negotin,

Ivan Grmuša, diplomirani inženjer građevine

IZJAVLJUJEM

1. da je projekat izrađen u skladu sa Zakonom o planiranju i izgradnji, propisima, standardima i normativima iz oblasti izgradnje objekata i pravilima struke;
2. da su pri izradi projekta poštovane sve propisane i utvrđene mere i preporuke za ispunjenje osnovnih zahteva za objekat i da je projekat izrađen u skladu sa merama i preporukama kojima se dokazuje ispunjenost osnovnih zahteva.

Odgovorni projektant IDP :

Ivan Grmuša, dipl.inž.građ.

Broj licence:

314 E096 06

Pečat:

Potpis:



Broj tehničke dokumentacije:

81/2017

Mesto i datum:

Niš, mart 2018.

1.5. TEKSTUALNA DOKUMENTACIJA PROJEKTA ARHITEKTURE

TEHNIČKI OPIS

Sređivanje parternog uređenja dvorišta Doma za decu i omladinu „Stanko Paunović“ u Negotinu, koji se nalazi u ulici Badnjevskeoj br.5 u Negotinu, na k.p.br.113/1, KO Negotin.

Sportski teren se nalazi na južnom delu parcele. Sportski teren je dimenzija oko 125m², sa betonskom podlogom. Ispucalu i staru betonsku podlogu je potrebno potpuno skinuti, teren prosiriti na dimenzije 52x27m. Nakon rasčišćavanja terena, teren pravilno nivelisati, podlogu dobro tamponirati slojem drobljenog kamena u debljini od 10cm, uraditi završni sloj od betona u debljini od 10cm i obložiti akrilnim sportskim podom za spoljašnje sportske terene sa svim potrebnim slojevima. Oko terena postaviti betonske kanalete za odvod atmosferilija.

Do objekta za Dnevni boravak, koji se nalazi na parceli 113/10, potrebno je izvesti pristupni kolski put u širini od 5m, do izlaska na ulicu badnjevsku. Na dva mesta na tom novom putu biće predviđena dva parking mesta sa po 6 mesta za automobile. Betonske staze koje se nalaze na novoprojektovanom putu skinuti, zatim naneti sloj drobljenog kamena u debljini od 10cm i asflatirati habajući sloj u debljini od 5cm.

Postojeći mobilijar srediti i popraviti, a dopuniti ga kantama i klupama.

Odgovorni projektant IDP :

Ivan Grmuša, dipl.inž.građ.

Broj licence:

314 E096 06

Pečat:

Potpis:



Broj tehničke dokumentacije:

81/2017

Mesto i datum:


Niš, mart 2018.

RADNJA ZA GRAĐEVINSKU DELATNOST I PROJEKTOVANJE " GRMing" NIŠ ul. Cara Dušana br.6 Niš	IDEJNI PROJEKAT INESTICIONOG ODRŽAVANJA
---	--------------------------------------------------------------------

1.7. GRAFIČKA DOKUMENTACIJA



— stave po katastru
— situacija na terenu

KATASTARSKO-TOPOGRAFSKI
PLAN
K. O. Negotin
k. p. br. 113/1
R = 1 : 500

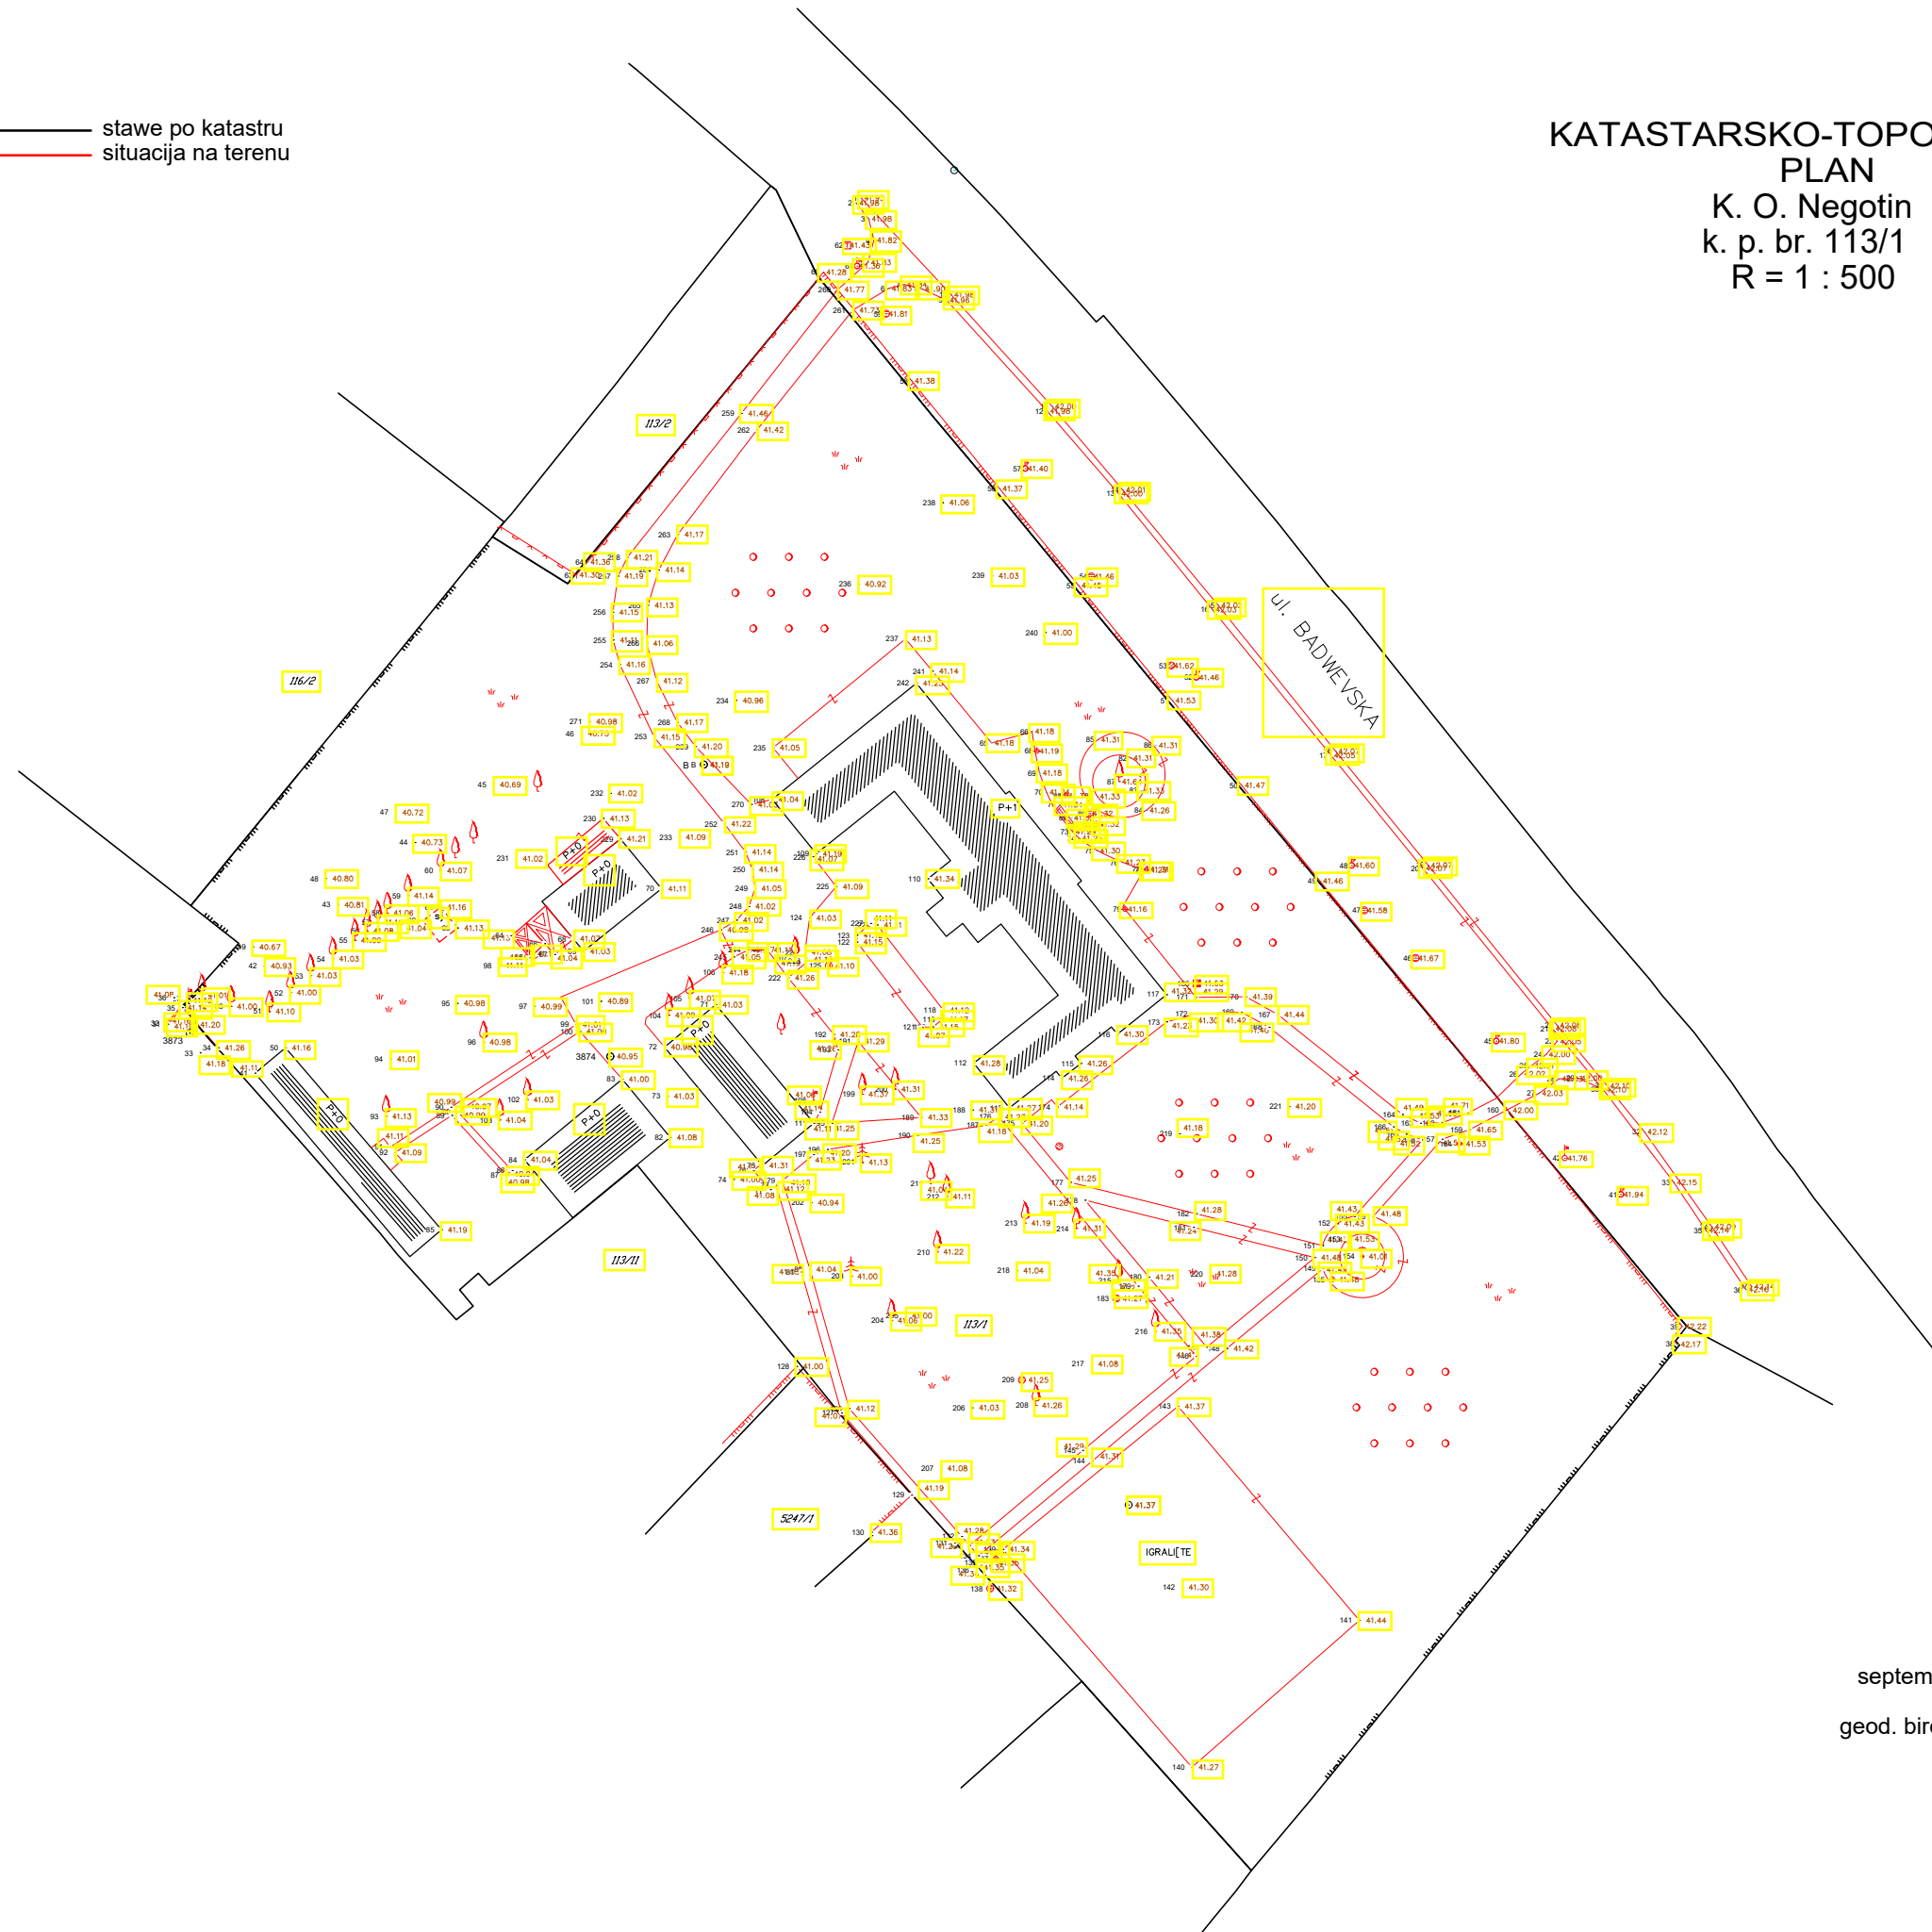

septembar 2017 godine
geod. biro Geometar Mitke



Situaciono rešenje-
postojeće stanje

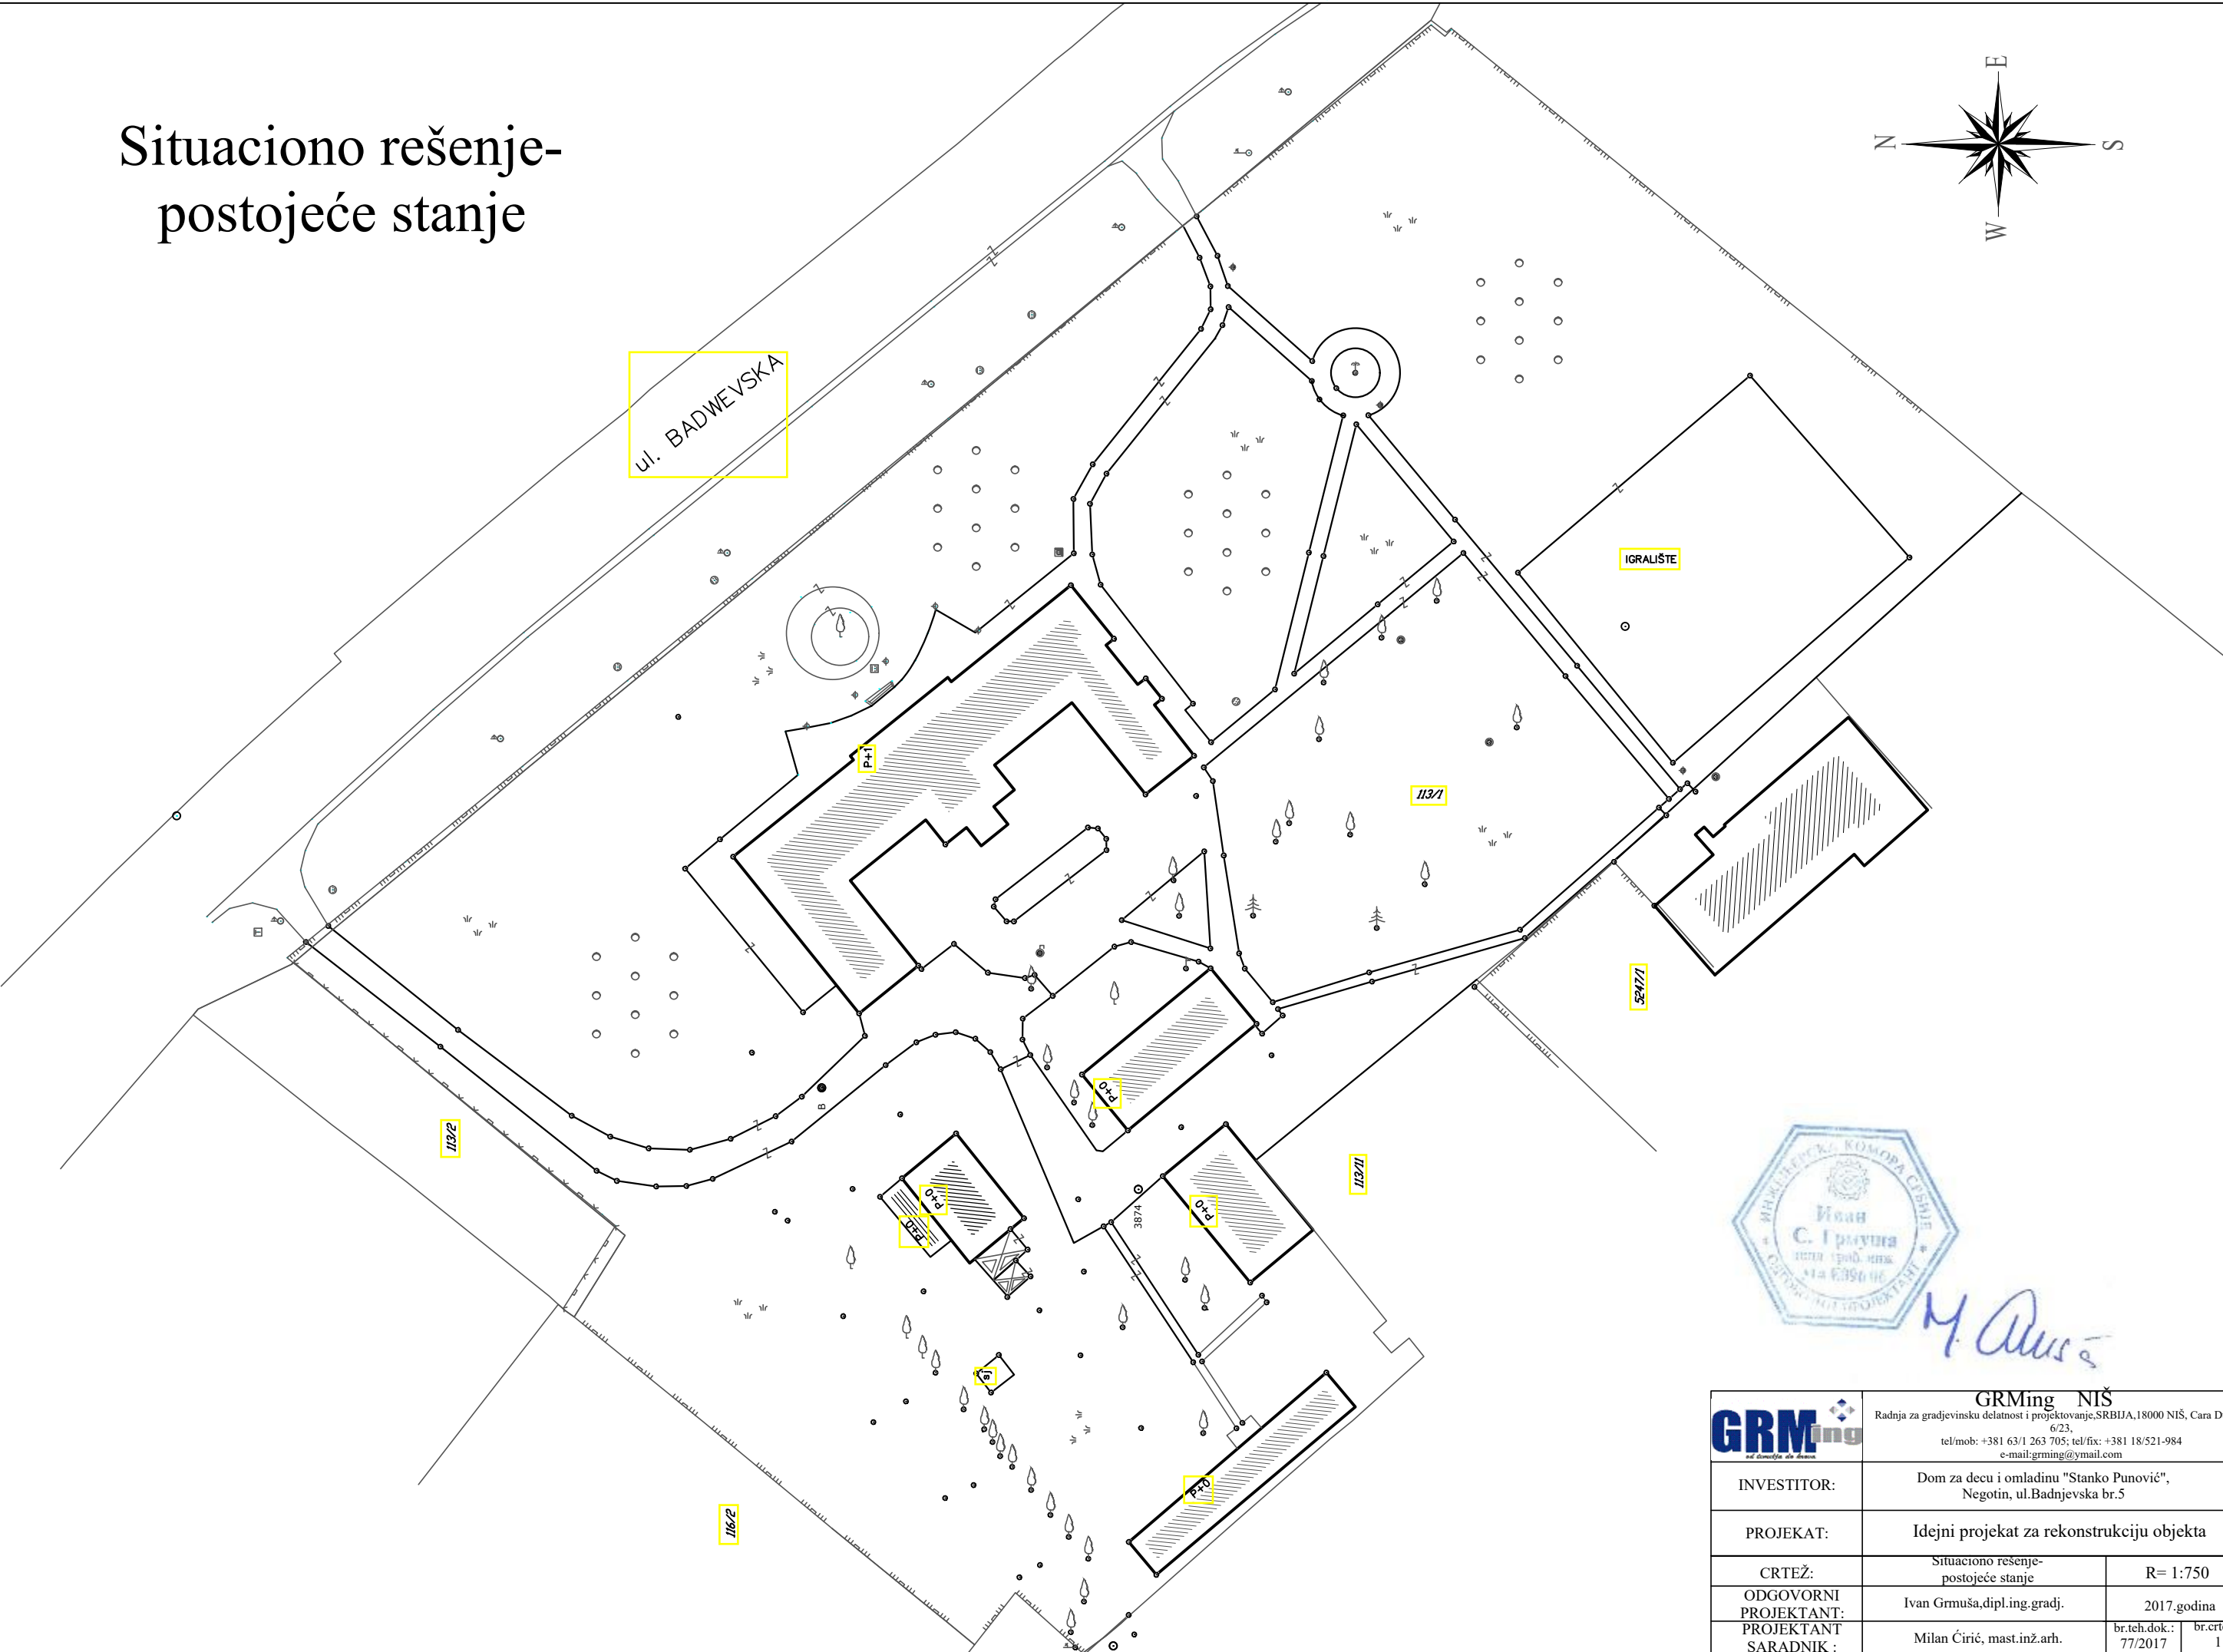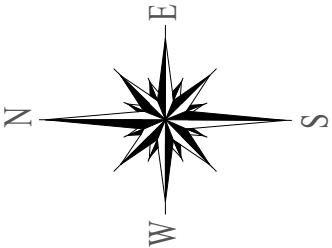


M. Ćirić

GRMing NIŠ Radnja za građevinsku delatnost i projektovanje, SRBIJA, 18000 NIŠ, Cara Dušana 6/23, tel/mob: +381 63/1 263 705; tel/fix: +381 18/521-984 e-mail: grming@ymail.com	
INVESTITOR:	Dom za decu i omladinu "Stanko Punović", Negotin, ul. Badnjevska br.5
PROJEKAT:	Idejni projekat za rekonstrukciju objekta
CRTEŽ:	Situaciono rešenje- postojeće stanje
ODGOVORNI PROJEKTANT:	Ivan Grmuša, dipl.ing.gradj.
PROJEKTANT SARADNIK:	Milan Ćirić, mast.inž.arh.
R= 1:750	
2017.godina	
br.teh.dok.:	77/2017
br.crteža:	1

Situaciono rešenje- novoprojektovano stanje

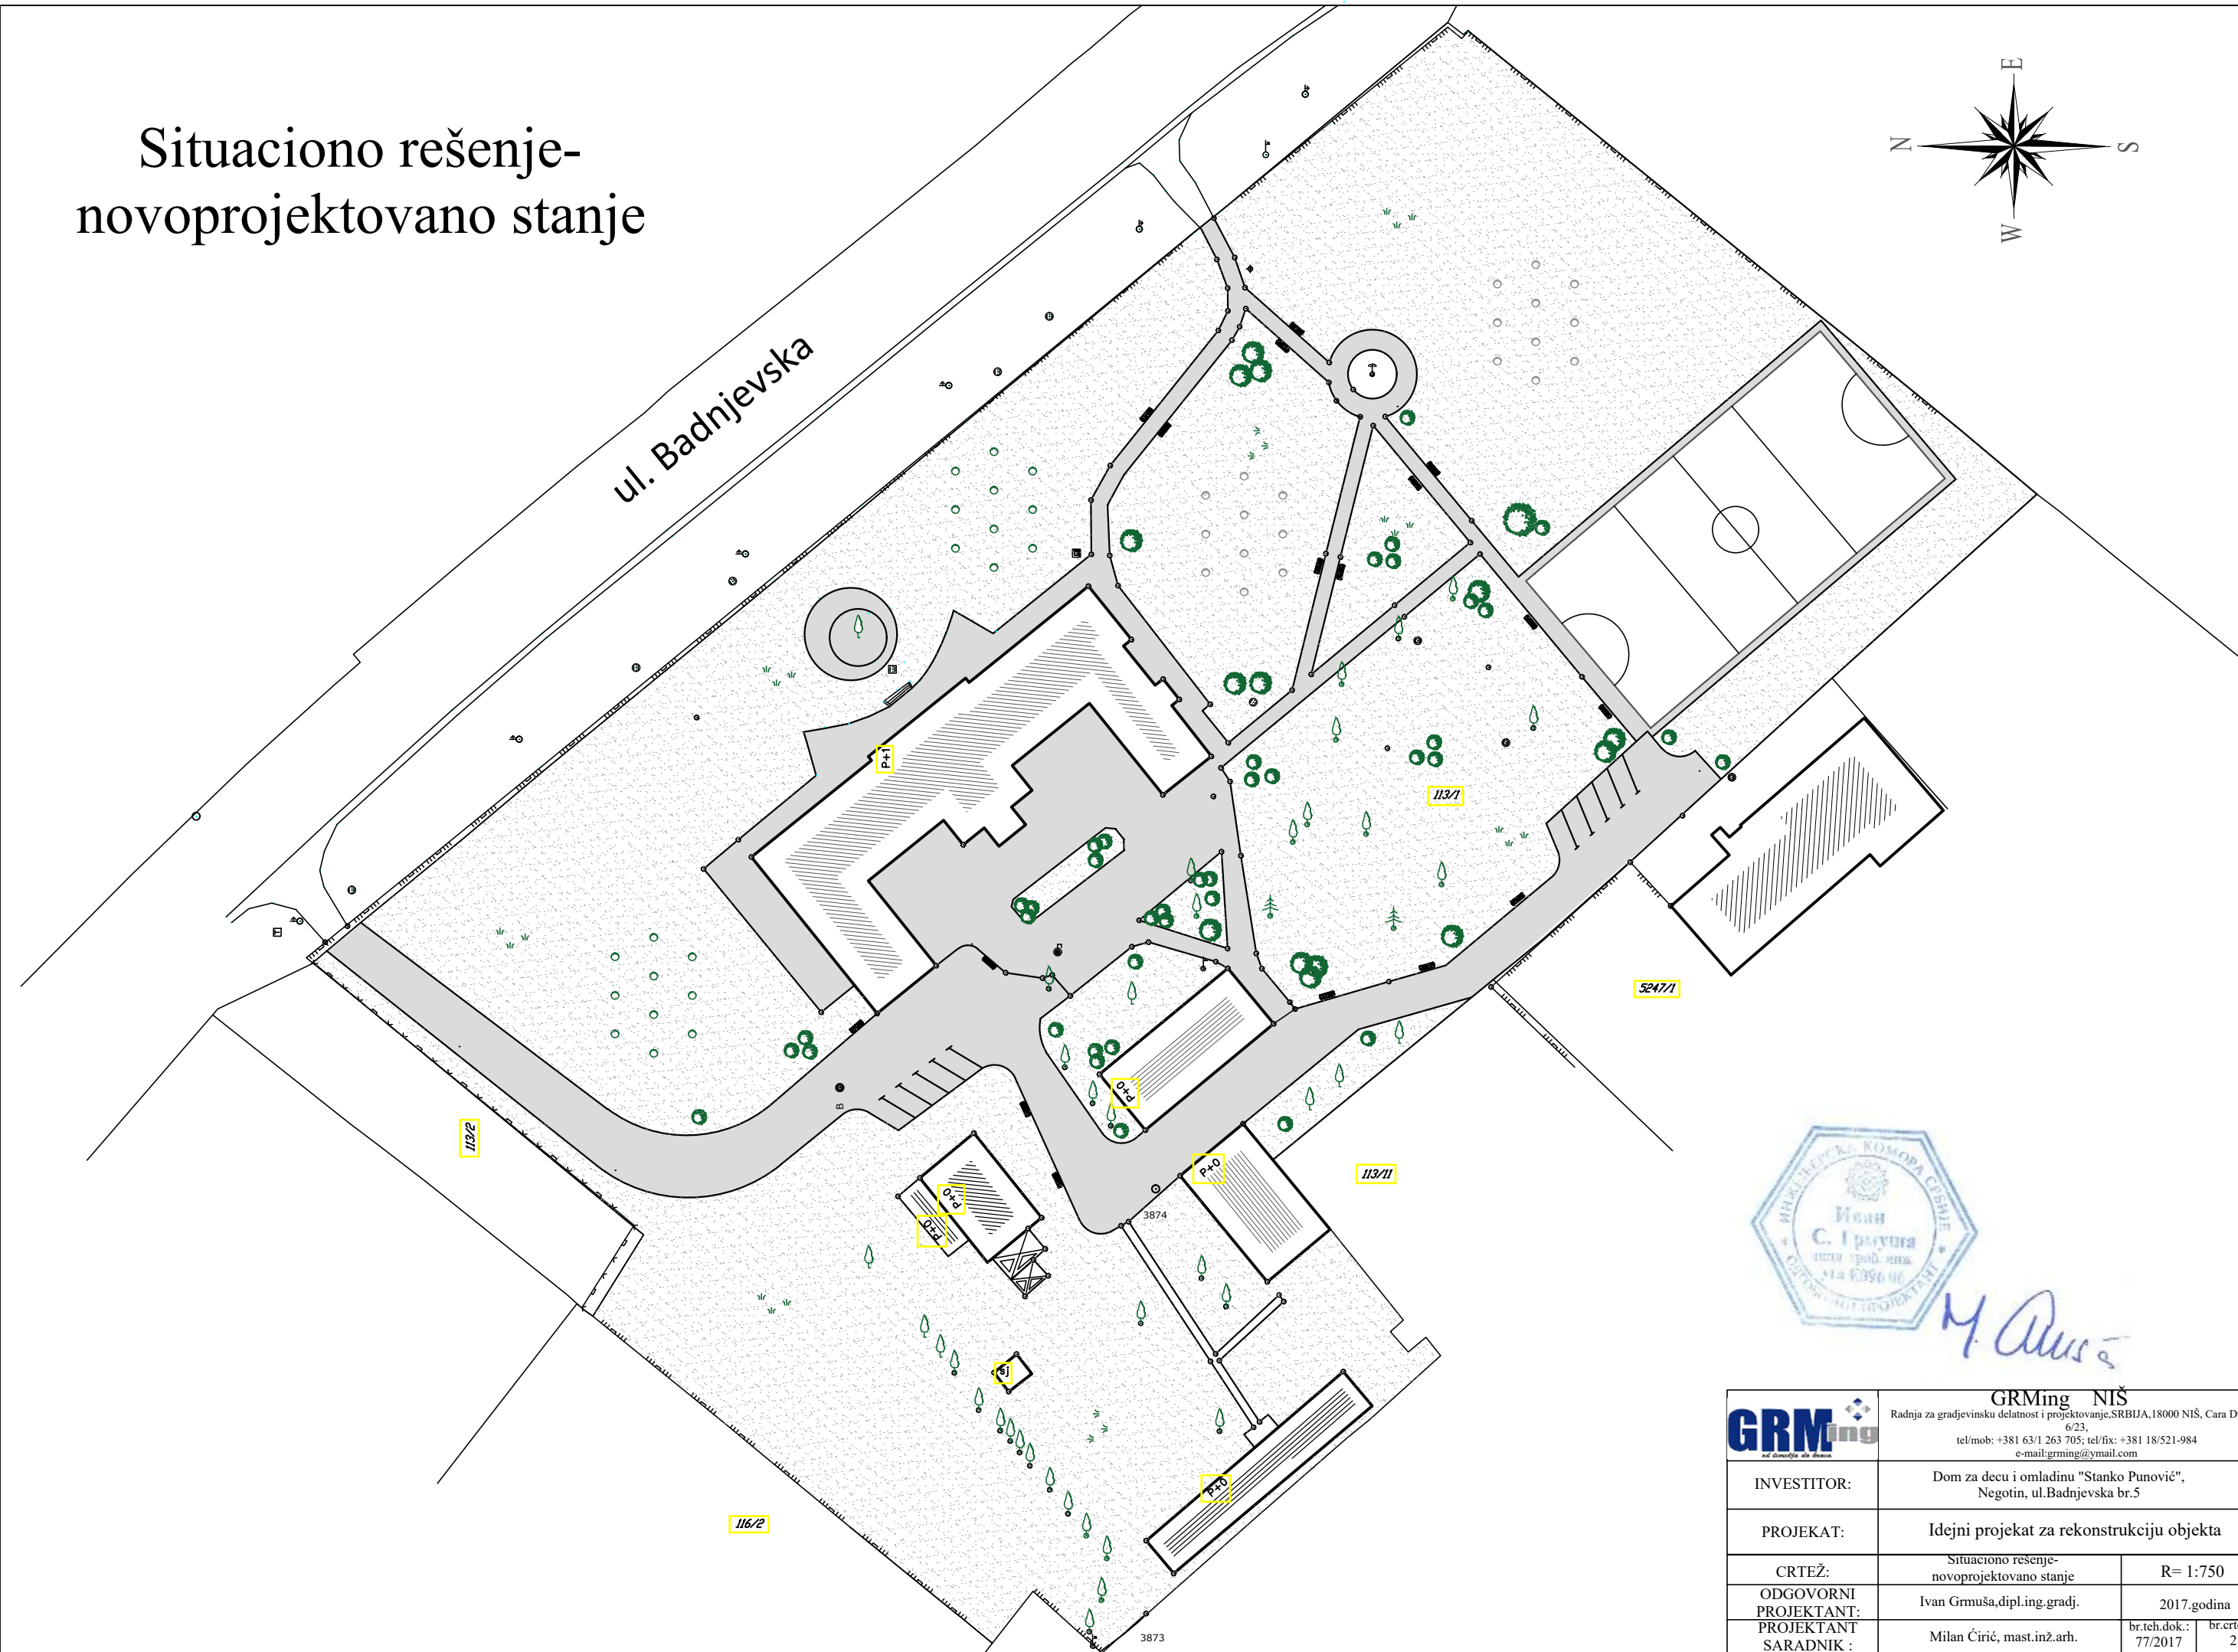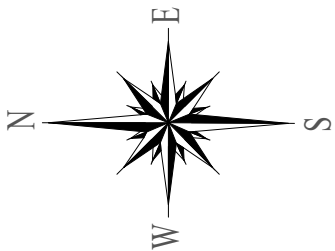

M. Ćirić

 <i>od projekata do izvedbe</i>	GRMing NIŠ Radnja za građevinsku delatnost i projektovanje, SRBIJA, 18000 NIŠ, Cara Dušana 6/23, tel/mob: +381 63/1 263 705; tel/fix: +381 18/521-984 e-mail: grming@ymail.com		
	INVESTITOR:	Dom za decu i omladinu "Stanko Punović", Negotin, ul. Badnjevska br.5	
PROJEKAT:	Idejni projekat za rekonstrukciju objekta		
CRTEŽ:	Situaciono rešenje- novoprojektovano stanje	R= 1:750	
ODGOVORNI PROJEKTANT:	Ivan Grmuša, dipl.ing. gradj.	2017.godina	
PROJEKTANT SARADNIK :	Milan Ćirić, mast.inž.arh.	br.teh.dok.: 77/2017	br.crteža: 2