

SR "LEKIĆ"

LEKIĆ TAMARA, dipl. građ. ing

PIB 102756594  
MB 55668604

PROJEKTNBI BIRO  
projektbiro.lekic@gmail.com  
Ul. Profesora Kostića br. 36, 19300 Negotin  
☎ 019/545-505  
☎ 062/262-348

## 0.1. NASLOVNA STRANA GLAVNE SVESKE TEHNIČKE DOKUMENTACIJE

### 0 – GLAVNA SVESKA

**INVESTITOR:** DOM "STANKO PAUNOVIĆ"  
Negotin, Opština Negotin

**OBJEKAT:** Pomoćna zgrada - kotlarnica, objekat br. 2, P + 0, Opština Negotin  
na K.P.br. 113/1 KO Negotin

**VRSTA TEHNIČKE DOKUMENTACIJE:** IDP - Idejni projekat

**ZA GRAĐENJE/IZVOĐENJE RADOVA:** Izvođenje radova na investicionom održavanju objekta Pomoćne zgrade - kotlarnice, objekat br. 2, P+0

**PROJEKTANT:** SR "LEKIĆ", ul. Profesora Kostića br. 36, 19300 Negotin

**ODGOVORNO LICE/ ZASTUPNIK PROJEKTANTA:** Miroslav Lekić

**PEČAT:**

**POTPIS:**

SAMOSTALNA RADNJA  
**LEKIĆ**  
Miroslav Lekić PR  
Negotin, Profesora Kostića 36



**GLAVNI PROJEKTANT:** Tamara Lekić, dipl. Građ. Ing.  
**BROJ LICENCE:** 310 C076 05

**LIČNI PEČAT:**

**POTPIS:**



**BROJ TEHNIČKE DOKUMENTACIJE:** br. 09/17 - 0

**MESTO I DATUM:** Negotin, JANUAR 2017. Godine



SR "LEKIĆ"

PROJEKTNİ BIRO  
projekttni biro lekić@gmail.com  
Ul.Profesora Kostića br. 36, 19300 Negotin  
☎ 019/545-505  
📞 062/262-348

LEKIĆ TAMARA, dipl. građ. ing

PIB 102756594  
MB 55668604

## **0.2. SADRŽAJ GLAVNE SVESKE**

**0.1.** Naslovna strana glavne sveske

**0.2.** Sadržaj glavne sveske

- Rešenje APR-a
- Izvod iz APR-a
- Licenca IKS sa potvrdom o važenju licence

**0.3.** Odluka o određivanju glavnog projektanta

**0.4.** Izjava glavnog projektanta

**0.5.** Sadržaj tehničke dokumentacije

**0.6.** Podaci o projektantima

**0.7.** Opšti podaci o objektu

- Podaci katastra nepokretnosti

**BROJ TEHNIČKE DOKUMENTACIJE:** br. 09/17 - 0

**MESTO I DATUM:** Negotin, JANUAR 2017. Godine

SR "LEKIĆ"

LEKIĆ TAMARA, dipl. građ. ing

PROJEKTNİ BIRO

projekttni biro lekić@gmail.com

Ul.Profesora Kostića br. 36, 19300 Negotin

☎ 019/545-505

☎ 062/262-348

PIB 102756594

MB 55668604

### 0.3. ODLUKA O ODREĐIVANJU GLAVNOG PROJEKTANTA

Na osnovu člana 128a. Zakona o planiranju i izgradnji ("Službeni glasnik RS", broj 72/09, 81/09 – ispravka, 64/10 odluka UC, 24/11 i 121/12, 42/13 – odluka US, 50/2013 – odluka US, 98/2013 – odluka US, 132/14 i 145/14) I odredbi Pravilnika o sadržini, načinu I postupku izrade I način vršenja kontrole tehničke dokumentacije prema klasi I nameni objekta ("Službeni glasnik RS", broj 23/2015) kao:

## GLAVNI PROJEKTANT

Za izradu IDP - Idejnog projekta za Izvođenje radova na investicionom održavanju objekta Pomoćne zgrade - kotlarnice, objekat br. 2, P+0, Negotin, Opština Negotin, K.P.br. 113/1 KO Negotin, određuje se:

**Tamara Lekić, dipl. Građ. Ing. ....310 C076**  
**05**

**INVESTITOR:** DOM "STANKO PAUNOVIĆ"  
Negotin, Opština Negotin

**ODGOVORNO LICE/ ZASTUPNIK PROJEKTANTA:** Miroslav Lekić

**PEČAT:**

SAMOSTALNA RADNJA  
**LEKIĆ**  
Miroslav Lekić PR  
Negotin, Profesora Kostića 36

**POTPIS:**



**BROJ TEHNIČKE DOKUMENTACIJE:** br. 09/17 - 0

**MESTO I DATUM:** Negotin, JANUAR 2017. Godine



SR "LEKIĆ"

PROJEKTNJI BIRO  
projekttni.biro.lekic@gmail.com  
Ul. Profesora Kostića br. 36, 19300 Negotin  
☎ 019/545-505  
☎ 062/262-348

LEKIĆ TAMARA, dipl. građ. ing

PIB 102756594  
MB 55668604

#### 0.4. IZJAVA GLAVNOG PROJEKTANTA IDEJNOG PROJEKTA

Glavni projektant Idejnog projekta za Izvođenje radova na investicionom održavanju objekta Pomoćne zgrade - kotlarnice, objekat br. 2, P+0, Negotin, Opština Negotin, K.P.br. 113/1 KO Negotin

Tamara Lekić, dipl. Građ. Ing.

### IZJAVLJUJEM

da su delovi Idejnog projekta međusobno usaglašeni,  
da podaci u glavnoj svesci odgovaraju sadržini projekta

0.	GLAVNA SVESKA	Br. 09/17 - 0
1.	PROJEKAT ARHITEKTURE	Br. 09/17 - 1

Glavni projektant:

Tamara Lekić, dipl. građ. ing.

Broj licence:

310 C076 05

Lični pečat:

Potpis:



**BROJ TEHNIČKE DOKUMENTACIJE:** br. 09/17 - 0

**MESTO I DATUM:** Negotin, JANUAR 2017. Godine



SR "LEKIĆ"

LEKIĆ TAMARA, dipl. građ. ing

PIB 102756594  
MB 55668604

PROJEKTNİ BIRO

projektbiro.lekic@gmail.com

Ul. Profesora Kostića br. 36, 19300 Negotin

☎ 019/545-505

📞 062/262-348

## 0.5. SADRŽAJ TEHNIČKE DOKUMENTACIJE

0.	GLAVNA SVESKA	Br. 09/17 - 0
1.	PROJEKAT ARHITEKTURE	Br. 09/17 - 1

**BROJ TEHNIČKE DOKUMENTACIJE:** br. 09/17 - 0

**MESTO I DATUM:** Negotin, JANUAR 2017. Godine

# SR "LEKIĆ"

LEKIĆ TAMARA, dipl. građ. ing

PIB 102756594  
MB 55668604

PROJEKTNBI BIRO  
projektbiro.lekic@gmail.com  
Ul. Profesora Kostića br. 36, 19300 Negotin  
☎ 019/545-505  
☎ 062/262-348

## 0.6. PODACI O PROJEKTANTIMA

### 0. GLAVNA SVESKA:

Glavni projektant:

Tamara Lekić, dipl. građ. ing.

Broj licence:

310 C076 05

Lični pečat:

Potpis:



### 1. PROJEKAT ARHITEKTURE:

Glavni projektant:

Tamara Lekić, dipl. građ. ing.

Broj licence:

310 C076 05

Lični pečat:

Potpis:



**BROJ TEHNIČKE DOKUMENTACIJE:** br. 09/17 - 0

**MESTO I DATUM:** Negotin, JANUAR 2017. Godine

## 0.7. OPŠTI PODACI O OBJEKTU I LOKACIJI

### OPŠTI PODACI O OBJEKTU I LOKACIJI

Tip objekta:	Slobodno – stojeći objekat	
Kategorija objekta:	<b>B</b>	
Klasifikacija pojedinih delova objekata:	Učešće u ukupnoj površini objekta (%):	Klasifikaciona oznaka:  <b>121201</b>  Ostale zgrade za kratkotrajni boravak
	100 %	
Naziv prostornog, odnosno urbanističkog plana:	Prostorni plan Opštine Negotin ("Sl. list Opštine Negotin") i Pravinik o opštim pravilima, regulaciji i izgradnji ("Sl. glasnik RS", br. 22/15)	
Mesto:	Negotin	
Broj katastarske parcele/spisak katastarskih parcela i katastarska opština:	Kp. br. 113/1 KO Negotin	
Broj katastarske parcele/spisak katastarskih parcela i katastarska opština preko kojih prelaze priključci za infrastrukturu:	Kp. br. 113/1 KO Negotin	
Broj katastarske parcele/spisak katastarskih parcela i katastarska opština na kojoj se nalazi priključak na javnu saobraćajnicu:	Kp. br. 113/1 KO Negotin	

### PRIKLJUČCI NA INFRASTRUKTURU

Priključak na saobraćajnicu	Priključak na put iz dvorišta
Priključak na elektromrežu	Priključak na postojeću elektromrežu preko susednog objekta
Priključak na vodovod	Na gradsku vodovodnu mrežu vodovodne cevi 3/4".
Priključak na kanalizaciju	Priključak na gradsku kanalizacionu mrežu, preko cevi Ø 110 mm.

SR "LEKIĆ"

LEKIĆ TAMARA, dipl. građ. ing

PIB 102756594  
MB 55668604

PROJEKTNBI BIRO  
projektbiro.lekic@gmail.com  
Ul. Profesora Kostića br. 36, 19300 Negotin  
☎ 019/545-505  
☎ 062/262-348

## 1.1. NASLOVNA STRANA

### 1 – PROJEKAT ARHITEKTURE

**INVESTITOR:** DOM "STANKO PAUNOVIĆ"  
Negotin, Opština Negotin

**OBJEKAT:** Pomoćna zgrada - kotlarnica, objekat br. 2, P + 0, Opština Negotin  
na K.P.br. 113/1 KO Negotin

**VRSTA TEHNIČKE DOKUMENTACIJE:** IDP - Idejni projekat

**ZA GRAĐENJE/IZVOĐENJE RADOVA:** Izvođenje radova na investicionom održavanju objekta Pomoćne zgrade - kotlarnice, objekat br. 2, P+0

**PROJEKTANT:** SR "LEKIĆ", ul. Profesora Kostića br. 36, 19300 Negotin

**ODGOVORNO LICE/ ZASTUPNIK PROJEKTANTA:** Miroslav Lekić

**PEČAT:**

**POTPIS:**



**GLAVNI PROJEKTANT:** Tamara Lekić, dipl. Građ. Ing.  
**BROJ LICENCE:** 310 C076 05

**LIČNI PEČAT:**

**POTPIS:**



**BROJ TEHNIČKE DOKUMENTACIJE:** br. 09/17 - 1

**MESTO I DATUM:** Negotin, JANUAR 2017. Godine





SR "LEKIĆ"

LEKIĆ TAMARA, dipl. građ. ing

PROJEKTNİ BIRO

projekttni biro lekić@gmail.com

Ul. Profesora Kostića br. 36, 19300 Negotin

☎ 019/545-505

☎ 062/262-348

PIB 102756594

MB 55668604

## **1.2. SADRŽAJ (DELA PROJEKTA)**

1.1. Naslovna strana (dela projekta)

1.2. Sadržaj (dela projekta)

1.3. Rešenje o određivanju odgovornog projektanta (dela projekta)

1.4. Izjava odgovornog projektanta (dela projekta)

1.5. Tekstualna dokumentacije

- Tehnički opis konstrukcije
- Priključci na infrastrukturu
- Spisak propisa

1.6. Numerička dokumentacija

- Obračun površina
- Predmer i predračun radova

1.7. Grafička dokumentacija

- Katastarsko - topografski plan
- Situaciono rešenje
- Crteži
- Detalji stolarije

**BROJ TEHNIČKE DOKUMENTACIJE:** br. 09/17 - 1

**MESTO I DATUM:** Negotin, JANUAR 2017. Godine

SR "LEKIĆ"

LEKIĆ TAMARA, dipl. građ. ing

PIB 102756594  
MB 55668604

PROJEKTNBI BIRO  
projekttni biro lekić@gmail.com

Ul. Profesora Kostića br. 36, 19300 Negotin

☎ 019/545-505

☎ 062/262-348

### 1.3. REŠENJE O ODREĐIVANJU ODGOVORNOG PROJEKTANTA

Na osnovu člana 128a. Zakona o planiranju i izgradnji ("Službeni glasnik RS", broj 72/09, 81/09 – ispravka, 64/10 odluka UC, 24/11 i 121/12, 42/13 – odluka US, 50/2013 – odluka US, 98/2013 – odluka US, 132/14 i 145/14) I odredbi Pravilnika o sadržini, načinu I postupku izrade I način vršenja kontrole tehničke dokumentacije prema klasi I nameni objekta ("Službeni glasnik RS", broj 23/2015) kao:

### ODGOVORNI PROJEKTANT

Za izradu Projekta arhitekture, koji je deo IDP - Idejnog projekta za Izvođenje radova na investicionom održavanju objekta Pomoćne zgrade - kotlarnice, objekat br. 2, P+0, Negotin, Opština Negotin, K.P.br. 113/1 KO Negotin, određuje se:

**Tamara Lekić, dipl. Građ. Ing. ....310 C076 05**

**INVESTITOR:** DOM "STANKO PAUNOVIĆ"  
Negotin, Opština Negotin

**PROJEKTANT:** SR "LEKIĆ", ul. Profesora Kostića br. 36, 19300 Negotin

**ODGOVORNO LICE/ ZASTUPNIK PROJEKTANTA:** Miroslav Lekić

**PEČAT:**

**POTPIS:**

SAMOSTALNA RADNJA  
**LEKIĆ**  
Miroslav Lekić PR  
Negotin, Profesora Kostića 36



**BROJ TEHNIČKE DOKUMENTACIJE:** br. 09/17 - 1

**MESTO I DATUM:** Negotin, JANUAR 2017. Godine

SR "LEKIĆ"

LEKIĆ TAMARA, dipl. građ. ing

PIB 102756594  
MB 55668604

PROJEKTNBI BIRO  
projektbiro.lekic@gmail.com  
Ul. Profesora Kostića br. 36, 19300 Negotin  
☎ 019/545-505  
☎ 062/262-348

#### 1.4. IZJAVA ODGOVORNOG PROJEKTANTA PROJEKTA ARHITEKTURE

Odgovorni projektant Projekta arhitekture, koji je deo IDP - Idejnog projekta za Izvođenje radova na investicionom održavanju objekta Pomoćne zgrade - kotlarnice, objekat br. 2, P+0, Negotin, Opština Negotin, K.P.br. 113/1 KO Negotin

Tamara Lekić, dipl. Građ. Ing.

### IZJAVLJUJEM

1. da je projekat izrađen u skladu sa Zakonom o planiranju i izgradnji, propisima, standardima i normativima iz oblasti izgradnje objekata i pravilima struke,
2. da su pri izradi projekta poštovane sve propisane i utvrđene mere i preporuke za ispunjenje osnovnih zahteva za objekat, i da je projekat izrađen u skladu sa merama i preporukama, kojima se dokazuje ispunjenost osnovnih zahteva.

Odgovorni projektant:

Tamara Lekić, dipl. građ. ing.

Broj licence:

310 C076 05

Lični pečat:

Potpis:



**BROJ TEHNIČKE DOKUMENTACIJE:** br. 09/17 - 1

**MESTO I DATUM:** Negotin, JANUAR 2017. Godine



SR "LEKIĆ"

LEKIĆ TAMARA, dipl. građ. ing

PROJEKTNİ BIRO

projektni biro lekić@gmail.com

Ul.Profesora Kostića br. 36, 19300 Negotin

☎ 019/545-505

☎ 062/262-348

PIB 102756594

MB 55668604

## 1.5. TEKSTUALNA DOKUMENTACIJA

# TEHNIČKI OPIS

**ZA OBJEKAT: POMOĆNI OBJEKAT P+0**

**LOKACIJA: NEGOTIN, KP.BR. 113/1 KO NEGOTIN  
OBJEKAT BR. 2**

**VLASNIK: DOM ZA ZAŠTITU DECE I OMLADINE  
„STANKO PAUNOVIĆ“ - NEGOTIN**

Na osnovu potrebe investitora za investiciono održavanje pomoćni objekat.

## **ARHITEKTONSKO RESENJE:**

U objektu je sledeći sadržaj:

**PRIZEMLJE:** pomoćni prostor ima tri pomoćne prostorije i kotlarnica, a sve u sklopu prizemlja kao i prostorije vešeraja.

## **KONSTRUKCIJA:**

Pomoćni objekat sa masivnim konstruktivnim zidovima. Spoljni zidovi prizemlja urađeni od opeke. Temelje pomoćnog objekta urađeni su temeljni zidova od kamena.

Zidovi su u međusobnom sklopu sa uglovima od opeke, a međuspratna konstrukcija je od drveta sa karatavanom i plafonskom konstrukcijom (trska), krov je urađen od drvene građe na četiri vode i pokriven crepom.

## **UNUTRASNJA OBRADA:**

Svi unutrašnji zidovi i plafoni su omalterisani i okrečeni.

I.

## **SPOLJNA OBRADA FASADE**

Fasadni zidovi objekta su u takvom stanju da je potrebno uraditi sanaciju i restauraciju tj obijanje kompletnog maltera sa fasadnih zidova osim kordona i potkrovnih venaca, ornamenata i ukrasnih profilacija (oko prozora, vrata i uglova objekta). Novi malter na ravnim zidnim površinama može biti produžni ili termo malter ( kako bi se postigla bolja energetska efikasnost objekta). Ukrasne profilacije, ornamenata, kordon i potkrovnne vence, restaurirati prema originalnim detaljima i dimenzijama. Sve fasadne površine (i vence i ukrase) nakon sanacije i restauracije, gletovati krečno-cementnom masom za izravnjvanje, oplemenjenim polimernim vezivima, a zatim završno bojiti vodonepropusnim, paropropusnim bojama na vodenoj bazi ( sa dodatkom polimernih vlakana) u tonu koji će

odrediti Zavod za zaštitu spomenika naknadno ( u skladu sa ton kartom proizvođača boje, koja bude izabrana od strane investitora).

## **STOLARIJA:**

Demontirati postojeću PVC stolarije na fasadnim zidovima i zameniti novom stolarijom, napravljenom isključivo od drveta (punog ili laminiranog, čamovog drveta) i prema originalnim, izvornim detaljima (šema stolatije, broj otvora, okana i krila) i zastakljene termopan staklom (4+12+4), punjeno argonom, u cilju poboljšanja termičkih karakteristika. Izvršiti reparaciju vrata.

## **LIMARIJA:**

Sve limarske radove na objektu, viseci oluci, vertikalne olucne cevi, razne opшивke raditi od pocinkovanog lima d=0,55mm je u dobrom stanju demontirati ih prilikom rada fasade i nakon toga ih ponovo vratiti.

## **INSTALACIJA:**

U objektu postoji elektro instalacije, vodovod i kanalizacija i toplotno grejanje.

**Sastavio,**



*Tamara S. Lekić*

**PRIKLJUČCI NA INFRASTRUKTURU**  
**POMOĆNE ZGRADE - KOTLARNICE, objekat br. 2, P + 0**  
**INVESTITOR: DOM "STANKO PAUNOVIĆ"**  
**kp. br. 113/1 KO Negotin, 19300 Negotin**

**1. Priključak na saobraćajnicu:**

- priključak na ul. Badnjevsku iz dvorišta.

**2. Priključak na elektromrežu:**

- postoji priključak na elektromrežu preko susednog objekta.

**3. Priključak na vodovodnu mrežu:**

- Priključak na gradsku vodovodnu mrežu, preko vodovodne cevi 3/4".

**4. Priključak na kanalizacionu mrežu:**

- Priključak na gradsku kanalizacionu mrežu, preko cevi Ø 110 mm.

**5. Grejanje:**

- Objekat je opremljen dimnjacima, tako da je u upotrebi grejanje na čvrsto gorivo.

**Projektant:**



*Tamara S. Lekić*

# SPISAK

## ZAKONA I PRAVILNIKA, KOJI SE MORAJU POŠTOVATI KOD IZRADE PROJEKTNE TEHNIČKE DOKUMENTACIJE

1. Zakon o planiranju i izgradnji ("Sl. glasnik RS", br. 72/2009, 81/2009 - ispravka, 64/2010 - odluka US, 24/2011, 121/2012, 42/2013 - odluka US, 50/2013 - odluka US, 98/2013 - odluka US, 132/2014 i 145/2014)
2. Zakon o bezbednosti i zdravlju na radu ("Sl. glasnik RS", br. 101/2005 i 91/2015)
3. Zakon o zaštiti životne sredina ("Sl. glasnik RS", br. 135/2004, 36/2009, 36/2009 - drugi zakon, 43/2011 - odluka US i 14/2016)
4. Zakon o zaštiti od požara ("Sl. glasnik RS", br. 111/2009 i 20/2015)
5. Pravilnik o sadržini, načinu i postupku izrade i način vršenja kontrole tehničke dokumentacije prema klasi i nameni objekta ("Sl. glasnik RS", br. 72/2009, 81/2009 - ispravka, 64/2010 - odluka US, 24/2011, 121/2012, 42/2013 - odluka US, 50/2013 - odluka US, 98/2013 - odluka US, 132/2014 i 145/2014)
6. Pravilnik o klasifikaciji objekta ("Sl. glasnik RS", br. 22/2015)

*Arhitekt*







SR "LEKIĆ"

LEKIĆ TAMARA, dipl. građ. ing

PROJEKTNİ BIRO

projektni biro lekić@gmail.com

Ul. Profesora Kostića br. 36, 19300 Negotin

☎ 019/545-505

☎ 062/262-348

PIB 102756594

MB 55668604

## 1.6. NUMERIČKA DOKUMENTACIJA

**OBRAČUN POVRŠINA POMOĆNE ZGRADE-KOTLARNICE,**  
**objekat br. 2, P + 0**

**INVESTITOR: DOM "STANKO PAUNOVIĆ"**  
kp. Br. 113/1 KO Negotin, Negotin

Prema projektnoj dokumentaciji izvršen je obračun površina i to na sledeći način:

**OSNOVA PRIZEMLJA**

R.BR.	NAZIV PROSTORIJE	OBIM (m)	NETO POVRŠINA (m <sup>2</sup> )
1.	Ostava	16.90	16.10
2.	Ostava	16.00	16.00
3.	Kotlarnica	20.80	26.04
4.	Soba za peglanje	11.20	7.83
5.	Vešeraj	24.00	32.00
6.	Ulaz-hodnik	12.00	8.00
7.	Ostava	27.70	36.57
NETO POVRŠINA OSNOVE PRIZEMLJA:			142.54
NETO POVRŠINA UMANJENA ZA 3 %:			138.26
BRUTO POVRŠINA OSNOVE PRIZEMLJA:			169.00

**UKUPNO**

NETO POVRŠINA:	142.54
NETO POVRŠINA UMANJENA ZA 3 %:	138.26
BRUTO POVRŠINA:	169.00

BR. FUNKCIONALNIH JEDINICA	POTREBNI KOMUNALNI KAPACITETI (m <sup>2</sup> )
1	/

Odgovorni projektant:

Tamara Lekić, dipl. Građ. Ing.



*Intehurte*



SR "LEKIĆ"

PROJEKTNI BIRO  
projektbiro.lekic@gmail.com  
Ul. Profesora Kostića br. 36, 19300 Negotin  
☎ 019/545-505  
📞 062/262-348

LEKIĆ TAMARA, dipl. građ. ing

PIB 102756594  
MB 55668604

## 1.7. GRAFIČKA DOKUMENTACIJA

РЕПУБЛИЧКИ ГЕОДЕТСКИ ЗАВОД

Број: 952-374/2016  
Датум: 12.12.2016. год.

Катастарска општина НЕГОТИН  
Број листа непокретности 1144

**КОПИЈА ПЛАНА**

Размера 1 : 1000

Катастарска парцела број ... *43/4, 43/8, 43/10 и 43/14*

Копија плана је верна радном оригиналу катастарског плана.


Копирао .....  
у ..... године

Штамп: „ГЕОКАРТА“ Д.О.О.

РЕПУБЛИКА СРБИЈА  
ОПШТИНА НЕГОТИН  
КО НЕГОТИН

# КАТАСТАРСКО ТОПОГРАФСКИ ПЛАН

ДЕЧИЈИ ДОМ

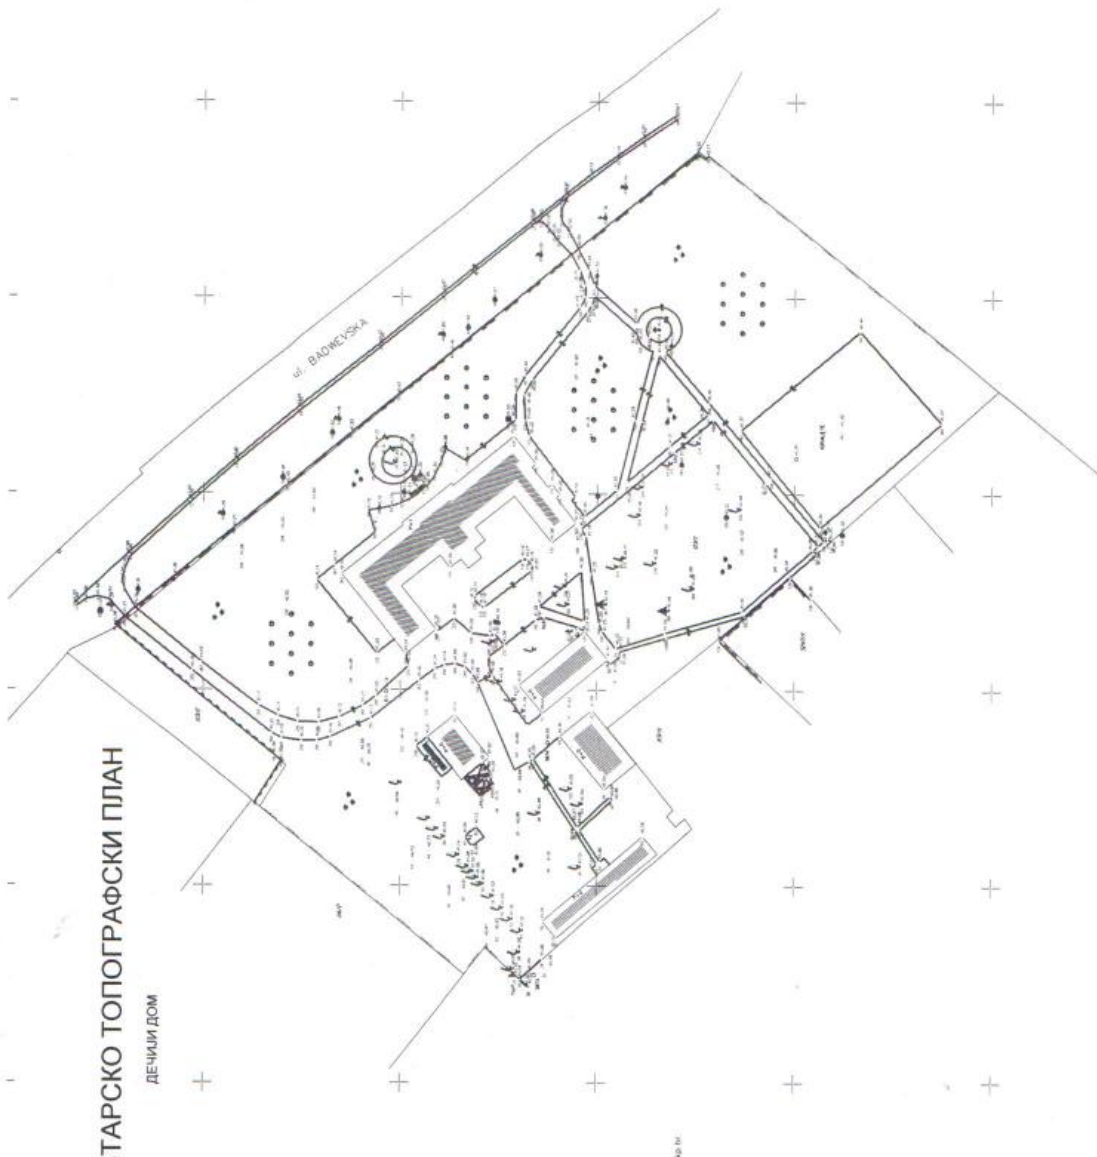

КАТАСТАРСКО ТОПОГРАФСКИ ПЛАН  
Генерално Метро

РАЗМЕРА 1:500


Легенда:  
КАТАСТАРСКИ СЛАЗ  
ОПШТИНА НЕГОТИН  
ОПШТИНА НЕГОТИН

децембар, 2016 год.

SITUCIONO REŠENJE POMOĆNE ZGRADE  
KOTLARнице-objekat br. 2, P + 0

ДЕЧИЈИ ДОМ


POMOĆNA ZGRADA  
KOJA SE SANIRA  
P + 0

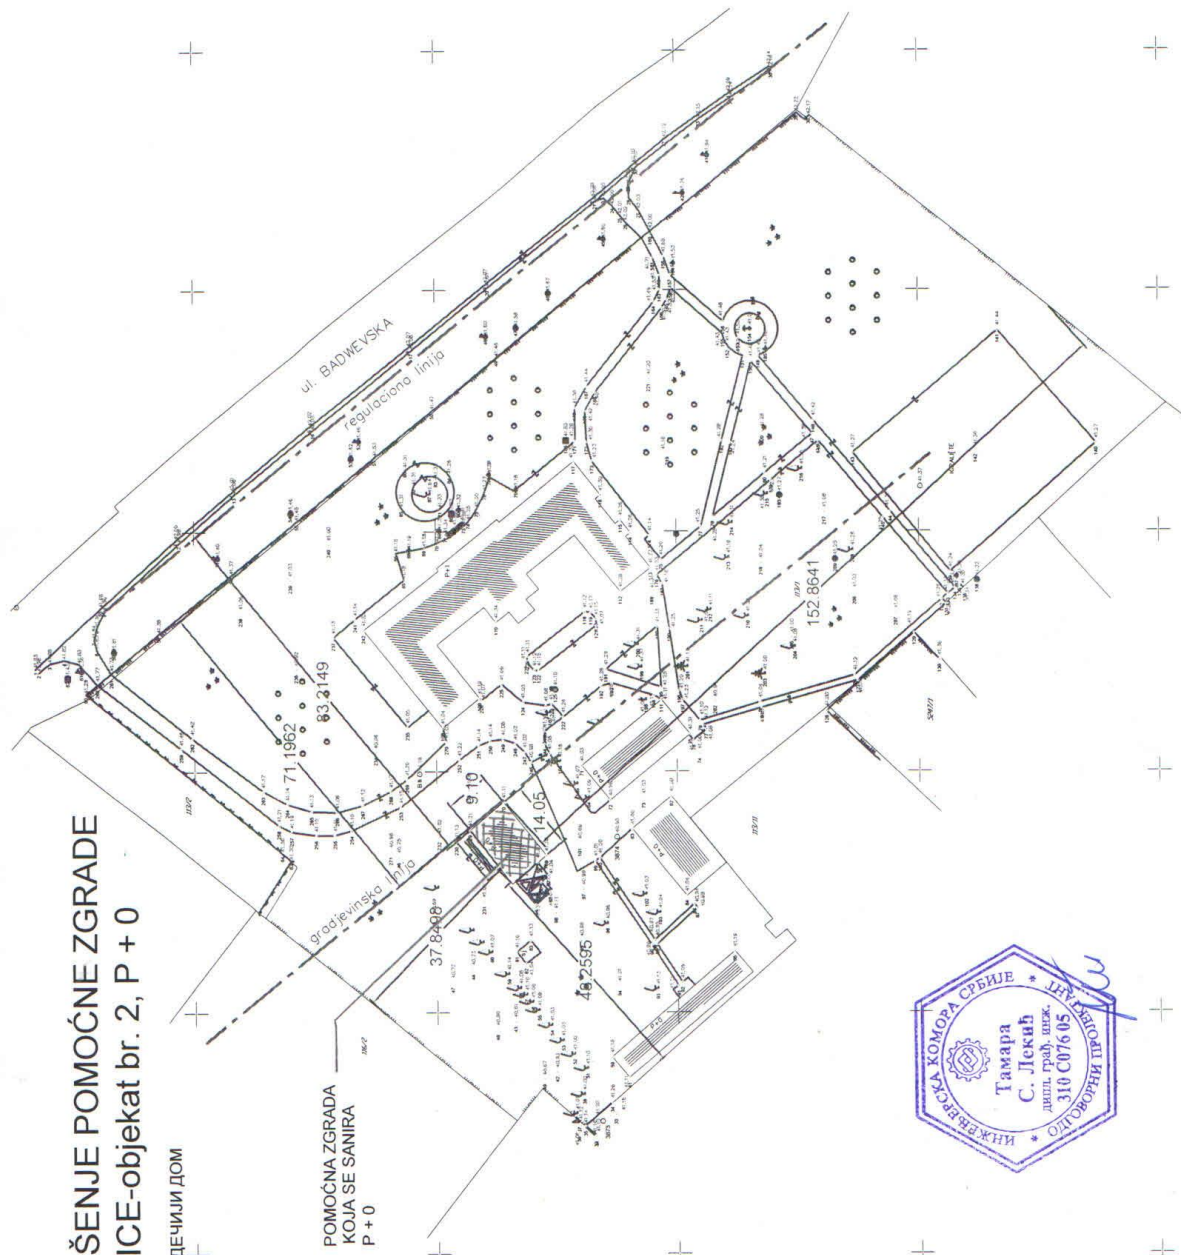

kp br.





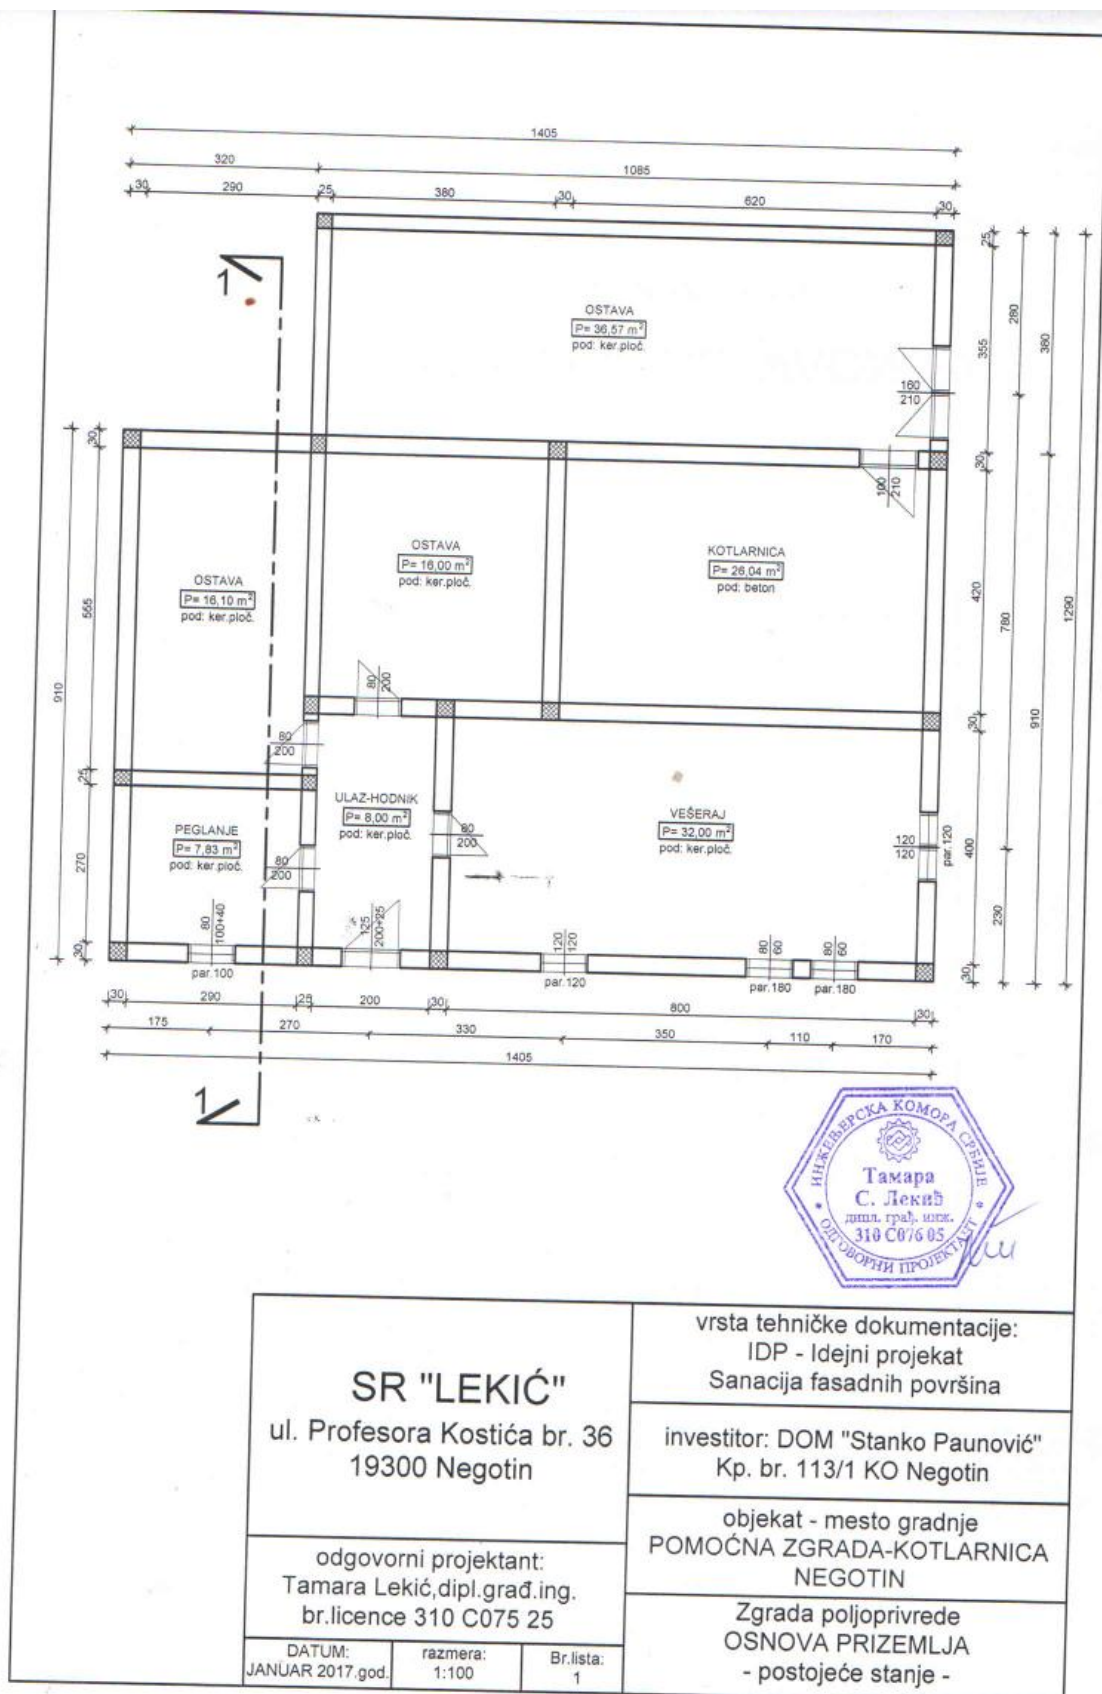

## SR "LEKIĆ"

ul. Profesora Kostića br. 36  
19300 Negotin

odgovorni projektant:  
Tamara Lekić, dipl. građ. ing.  
br.licence 310 C075 25

DATUM:  
JANUAR 2017.god.

razmera:  
1:100


Br.lista:  
1

vrsta tehničke dokumentacije:  
IDP - Idejni projekat  
Sanacija fasadnih površina

investitor: DOM "Stanko Paunović"  
Kp. br. 113/1 KO Negotin

objekat - mesto gradnje  
POMOĆNA ZGRADA-KOTLARница  
NEGOTIN

Zgrada poljoprivrede  
OSNOVA PRIZEMLJA  
- postojeće stanje -

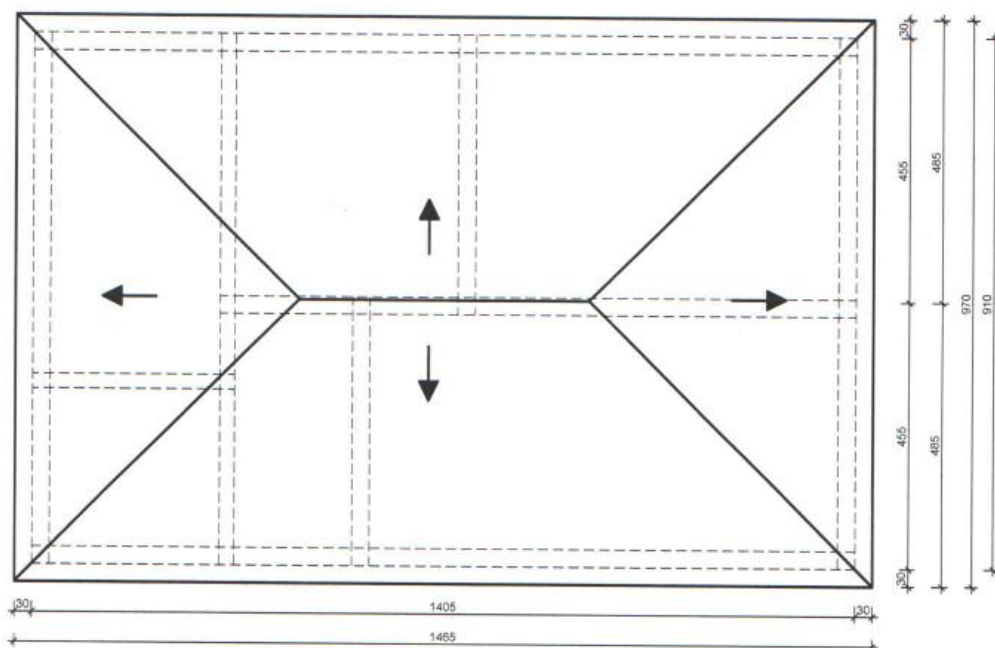


<p><b>SR "LEKIĆ"</b> ul. Profesora Kostića br. 36 19300 Negotin</p>			vrsta tehničke dokumentacije: IDP - Idejni projekat Sanacija fasadnih površina	
			investitor: DOM "Stanko Paunović" Kp. br. 113/1 KO Negotin	
odgovorni projektant: Tamara Lekić, dipl. građ. ing. br. licence 310 C075 25			objekat - mesto gradnje POMOĆNA ZGRADA-KOTLARница NEGOTIN	
<p>DATUM: JANUAR 2017. god.</p> <p>razmera: 1:100</p> <p>Br. lista: 2</p>			Zgrada poljoprivrede OSNOVA KROVNIH RAVNI - postojeće stanje -	






<b>SR "LEKIĆ"</b> ul. Profesora Kostića br. 36 19300 Negotin			vrsta tehničke dokumentacije: IDP - Idejni projekat Sanacija fasadnih površina
			investitor: DOM "Stanko Paunović" Kp. br. 113/1 KO Negotin
odgovorni projektant: Tamara Lekić, dipl. građ. ing. br. licence 310 C075 25			objekat - mesto gradnje POMOĆNA ZGRADA-KOTLARNICA NEGOTIN
DATUM: JANUAR 2017. god.			Zgrada poljoprivrede PRESEK 1 - 1 - postojeće stanje -
razmera: 1:100			
Br. lista: 3			


SEVERNA FASADA  
R = 1 : 100

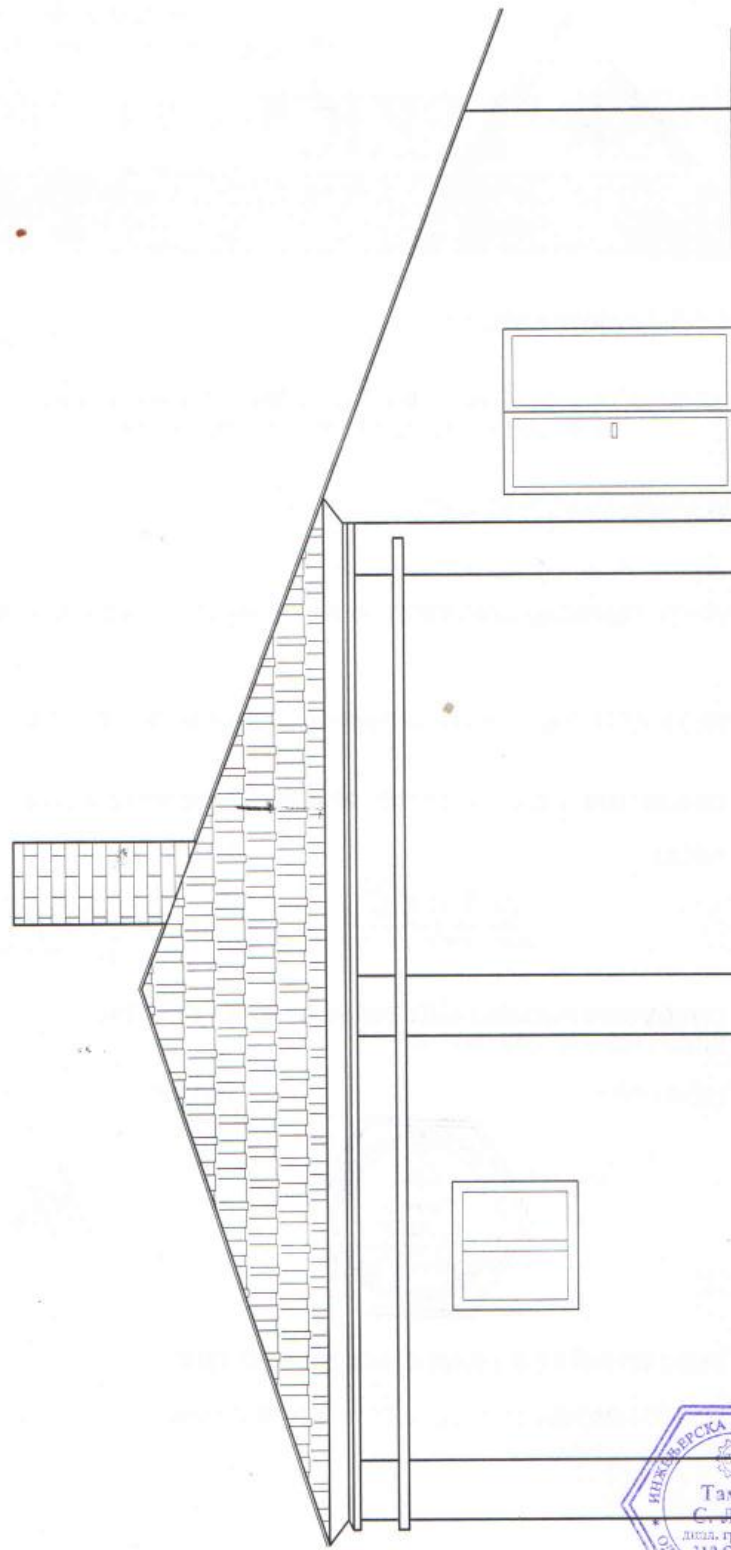


ISTOČNA FASADA  
R = 1 : 100

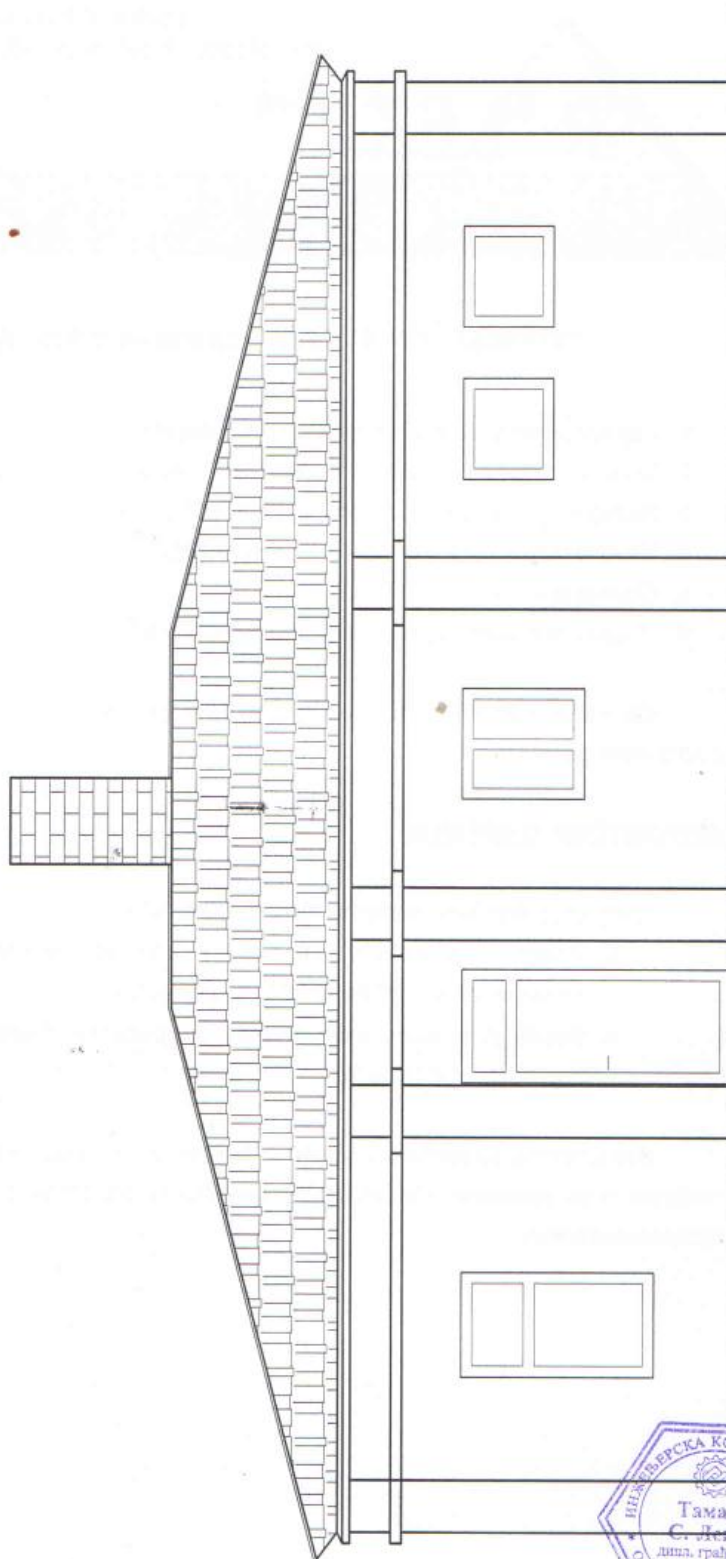

JUŽNA FASADA  
R = 1 : 100

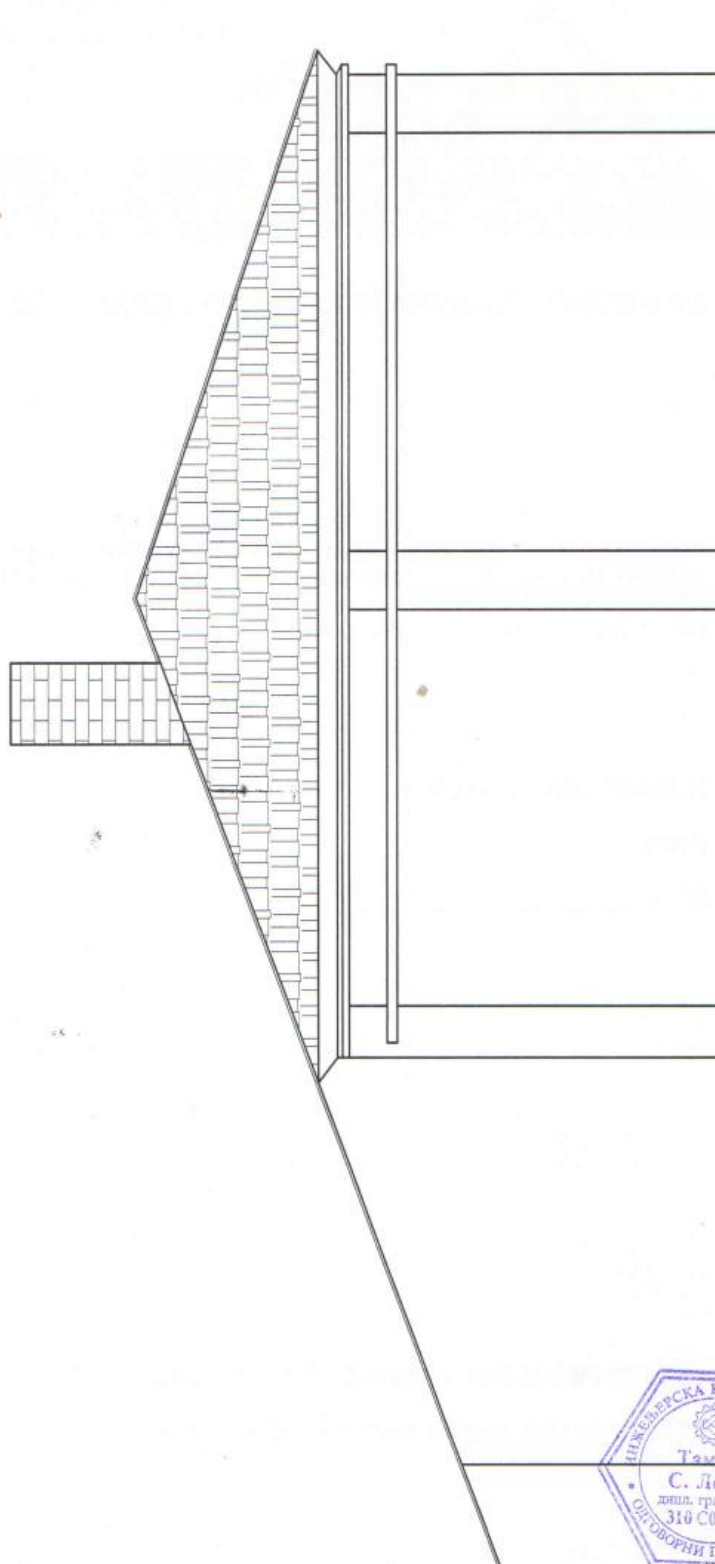



ZAPADNA FASADA  
R = 1 : 100

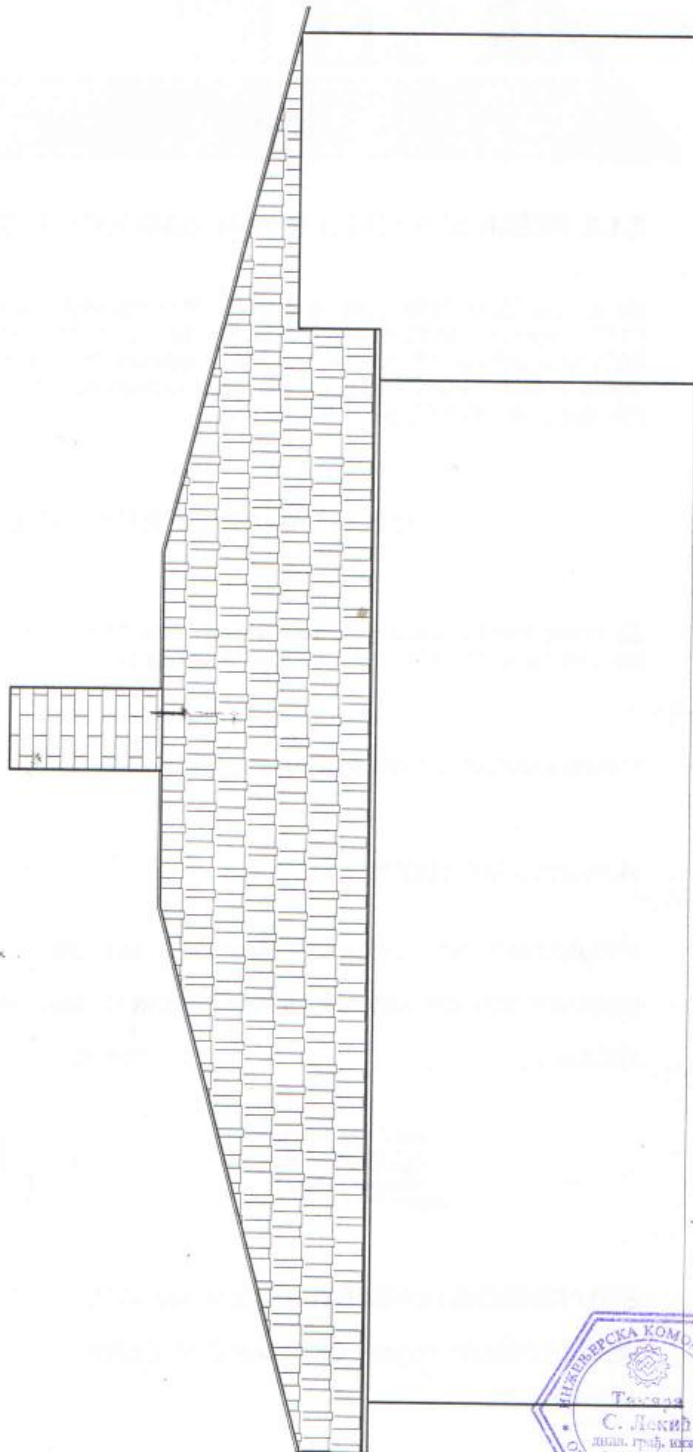

# IZGLED


PRESEK "I-I"

PRESEK "II - II"

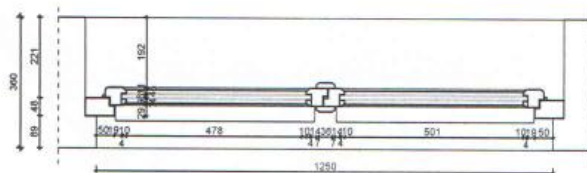
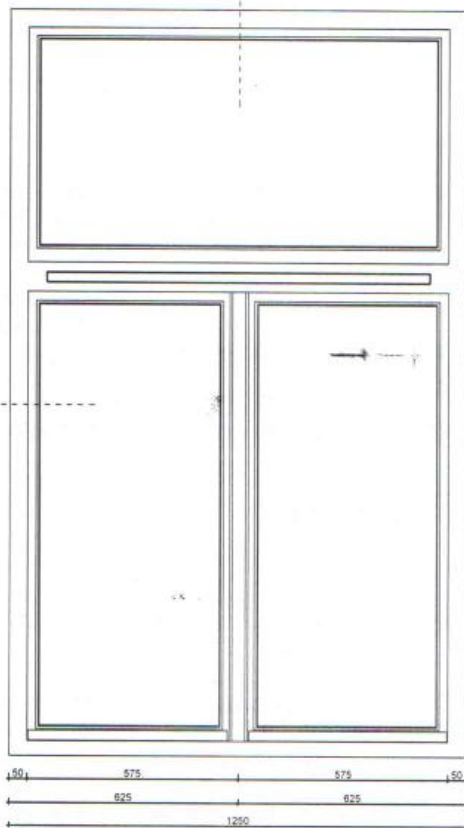


PRESEK "II - II"

PRESEK "I-I"

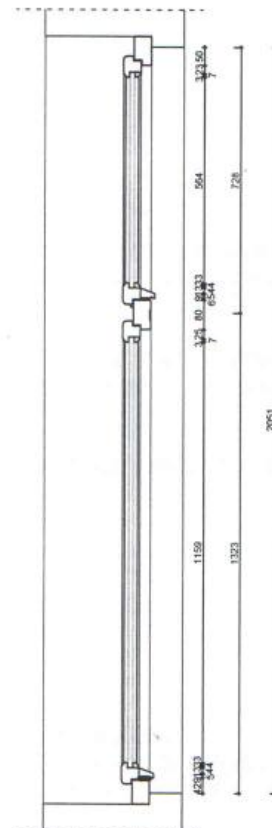

# IZGLED

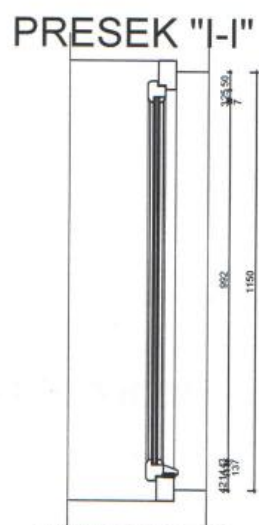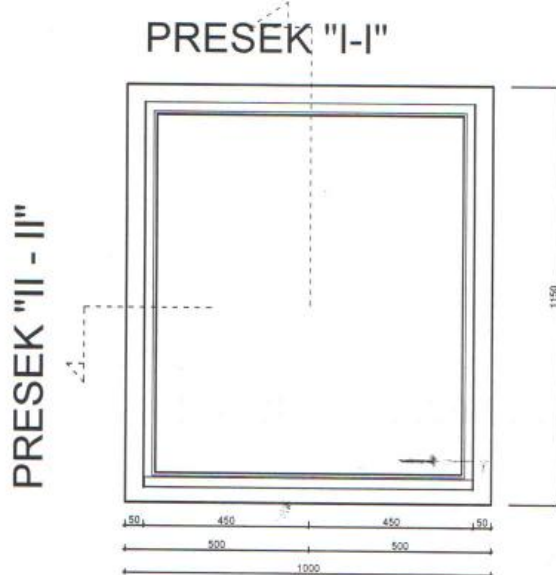

## PRESEK "II - II"








# IZGLED

PRESEK "I-I"

PRESEK "I-I"

PRESEK "II - II"

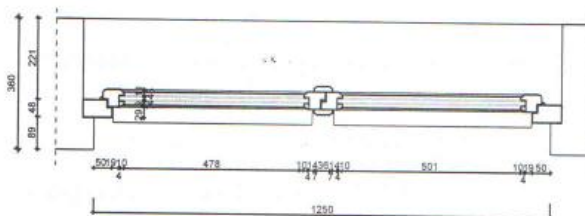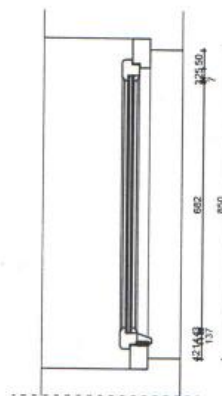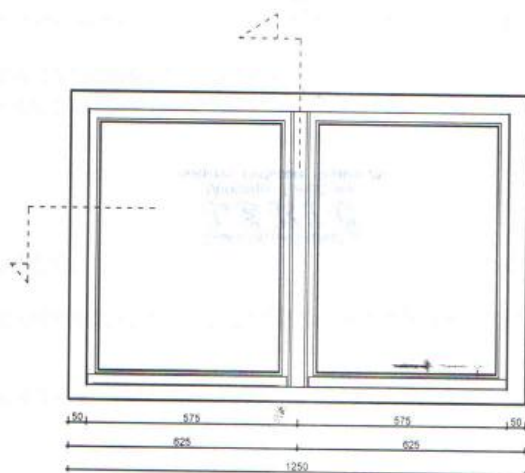

PRESEK "II - II"








# IZGLED VRATA 125/200+25

PRESEK "I-I"

PRESEK "I-I"

PRESEK "II - II"

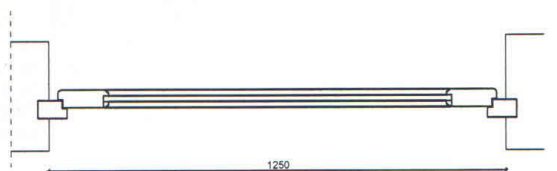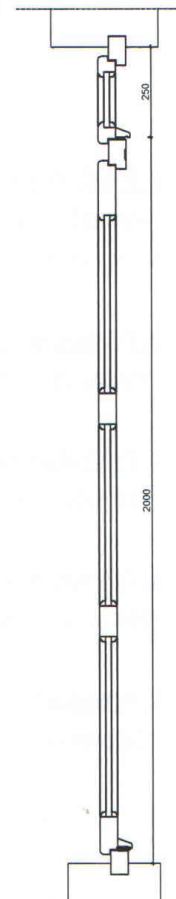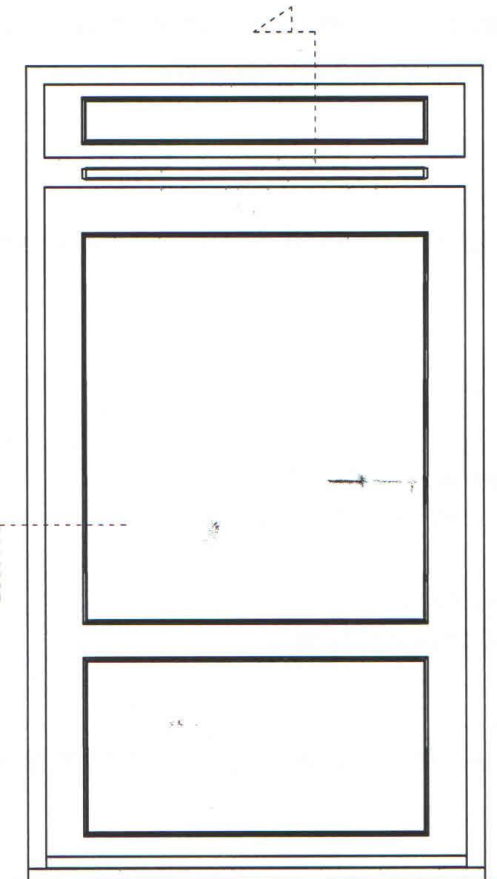

PRESEK "II - II"

