

SR "LEKIĆ"

LEKIĆ TAMARA, dipl. građ. ing

PIB 102756594

MB 55668604

PROJEKTNBI BIRO

projekttnbi biro lekić@gmail.com

Ul. Profesora Kostića br. 36, 19300 Negotin

☎ 019/545-505

☎ 062/262-348

## 0.1. NASLOVNA STRANA GLAVNE SVESKE TEHNIČKE DOKUMENTACIJE

### 0 – GLAVNA SVESKA

**INVESTITOR:** DOM "STANKO PAUNOVIĆ"  
Negotin, Opština Negotin

**OBJEKAT:** Zgrada za stanovanje zajednica, objekat br. 1, P + 1, Opština Negotin  
na K.P.br. 113/1 KO Negotin

**VRSTA TEHNIČKE DOKUMENTACIJE:** IDP - Idejni projekat

**ZA GRAĐENJE/IZVOĐENJE RADOVA:** Izvođenje radova na investicionom održavanju  
objekta Zgrade za stanovanje zajednica, objekat br. 1, P + 1

**PROJEKTANT:** SR "LEKIĆ", ul. Profesora Kostića br. 36, 19300 Negotin

**ODGOVORNO LICE/ ZASTUPNIK PROJEKTANTA:** Miroslav Lekić

**PEČAT:**

**POTPIS:**

SAMOSTALNA RADNJA  
**LEKIĆ**  
Miroslav Lekić PR  
Negotin, Profesora Kostića 36



**GLAVNI PROJEKTANT:** Tamara Lekić, dipl. Građ. Ing.

**BROJ LICENCE:** 310 C076 05

**LIČNI PEČAT:**

**POTPIS:**



**BROJ TEHNIČKE DOKUMENTACIJE:** br. 08/17 - 0

**MESTO I DATUM:** Negotin, JANUAR 2017. Godine



SR "LEKIĆ"

LEKIĆ TAMARA, dipl. građ. ing

PIB 102756594  
MB 55668604

PROJEKTNI BIRO  
projekttni biro lekić@gmail.com  
Ul.Profesora Kostića br. 36, 19300 Negotin  
☎ 019/545-505  
☎ 062/262-348

## **0.2. SADRŽAJ GLAVNE SVESKE**

**0.1.** Naslovna strana glavne sveske

**0.2.** Sadržaj glavne sveske

- Rešenje APR-a
- Izvod iz APR-a
- Licenca IKS sa potvrdom o važenju licence

**0.3.** Odluka o određivanju glavnog projektanta

**0.4.** Izjava glavnog projektanta

**0.5.** Sadržaj tehničke dokumentacije

**0.6.** Podaci o projektantima

**0.7.** Opšti podaci o objektu

- Podaci katastra nepokretnosti

**BROJ TEHNIČKE DOKUMENTACIJE:** br. 08/17 - 0

**MESTO I DATUM:** Negotin, JANUAR 2017. Godine

SR "LEKIĆ"

LEKIĆ TAMARA, dipl. građ. ing

PROJEKTNBI BIRO

projekttni biro lekić@gmail.com

Ul.Profesora Kostića br. 36, 19300 Negotin

☎ 019/545-505

☎ 062/262-348

PIB 102756594

MB 55668604

### 0.3. ODLUKA O ODREĐIVANJU GLAVNOG PROJEKTANTA

Na osnovu člana 128a. Zakona o planiranju i izgradnji ("Službeni glasnik RS", broj 72/09, 81/09 – ispravka, 64/10 odluka UC, 24/11 i 121/12, 42/13 – odluka US, 50/2013 – odluka US, 98/2013 – odluka US, 132/14 i 145/14) I odredbi Pravilnika o sadržini, načinu i postupku izrade i način vršenja kontrole tehničke dokumentacije prema klasi I nameni objekta ("Službeni glasnik RS", broj 23/2015) kao:

### GLAVNI PROJEKTANT

Za izradu IDP - Idejnog projekta za Izvođenje radova na Investicionom održavanju objekta Zgrade za stanovanje zajednica, objekta br. 1, P + 1, Negotin, Opština Negotin, K.P.br. 113/1 KO Negotin, određuje se:

**Tamara Lekić, dipl. Građ. Ing. ....310 C076 05**

**INVESTITOR:** DOM "STANKO PAUNOVIĆ"  
Negotin, Opština Negotin

**ODGOVORNO LICE/ ZASTUPNIK PROJEKTANTA:** Miroslav Lekić

**PEČAT:**

SAMOSTALNA RADNJA  
**LEKIĆ**  
Miroslav Lekić PR  
Negotin, Profesora Kostića 36

**POTPIS:**



**BROJ TEHNIČKE DOKUMENTACIJE:** br. 08/17 - 0

**MESTO I DATUM:** Negotin, JANUAR 2017. Godine



SR "LEKIĆ"

LEKIĆ TAMARA, dipl. građ. ing

PIB 102756594  
MB 55668604

PROJEKTNBI BIRO

projektbi biro lekić@gmail.com

Ul.Profesora Kostića br. 36, 19300 Negotin

☎ 019/545-505

☎ 062/262-348

#### 0.4. IZJAVA GLAVNOG PROJEKTANTA IDEJNOG PROJEKTA

Glavni projektant Idejnog projekta za Izvođenje radova na investicionom održavanju objekta Zgrade za stanovanje zajednica, objekta br. 1, P + 1, Negotin, Opština Negotin, K.P.br. 113/1 KO Negotin

Tamara Lekić, dipl. Građ. Ing.

### IZJAVLJUJEM

da su delovi Idejnog projekta međusobno usaglašeni,  
da podaci u glavnoj svesci odgovaraju sadržini projekta

0.	GLAVNA SVESKA	Br. 08/17 - 0
1.	PROJEKAT ARHITEKTURE	Br. 08/17 - 1

Glavni projektant:

Tamara Lekić, dipl. građ. ing.

Broj licence:

310 C076 05

Lični pečat:

Potpis:



**BROJ TEHNIČKE DOKUMENTACIJE:** br. 08/17 - 0

**MESTO I DATUM:** Negotin, JANUAR 2017. Godine



SR "LEKIĆ"

LEKIĆ TAMARA, dipl. građ. ing

PIB 102756594  
MB 55668604

PROJEKTNİ BIRO

projekttni biro lekić@gmail.com

Ul.Profesora Kostića br. 36, 19300 Negotin

☎ 019/545-505

☎ 062/262-348

#### 0.5. SADRŽAJ TEHNIČKE DOKUMENTACIJE

0.	GLAVNA SVESKA	Br. 08/17 - 0
1.	PROJEKAT ARHITEKTURE	Br. 08/17 - 1

**BROJ TEHNIČKE DOKUMENTACIJE:** br. 08/17 - 0

**MESTO I DATUM:** Negotin, JANUAR 2017. Godine

# SR "LEKIĆ"

LEKIĆ TAMARA, dipl. građ. ing

PIB 102756594  
MB 55668604

PROJEKTNBI BIRO  
projektbi biro lekić@gmail.com  
Ul.Profesora Kostića br. 36, 19300 Negotin  
☎ 019/545-505  
☎ 062/262-348

## 0.6. PODACI O PROJEKTANTIMA

### 0. GLAVNA SVESKA:

Glavni projektant:  
Broj licence:  
Lični pečat:

Tamara Lekić, dipl. građ. ing.  
310 C076 05  
Potpis:



### 1. PROJEKAT ARHITEKTURE:

Glavni projektant:  
Broj licence:  
Lični pečat:

Tamara Lekić, dipl. građ. ing.  
310 C076 05  
Potpis:



**BROJ TEHNIČKE DOKUMENTACIJE:** br. 08/17 - 0

**MESTO I DATUM:** Negotin, JANUAR 2017. Godine

SR "LEKIĆ"

LEKIĆ TAMARA, dipl. građ. ing

PROJEKTNI BIRO

projekttni biro lekić@gmail.com

Ul.Profesora Kostića br. 36, 19300 Negotin

☎ 019/545-505

☎ 062/262-348

PIB 102756594

MB 55668604

## 0.7. OPŠTI PODACI O OBJEKTU I LOKACIJI

### OPŠTI PODACI O OBJEKTU I LOKACIJI

Tip objekta:	Slobodno – stojeći objekat	
Kategorija objekta:	<b>V</b>	
Klasifikacija pojedinih delova objekata:	Učešće u ukupnoj površini objekta (%):	Klasifikaciona oznaka:  <b>113002</b> Zgrade za stanovanje zajednica
	100 %	
Naziv prostornog, odnosno urbanističkog plana:	Prostorni plan Opštine Negotin ("Sl. list Opštine Negotin") i Pravinik o opštim pravilima, regulaciji i izgradnji ("Sl. glasnik RS", br. 22/15)	
Mesto:	Negotin	
Broj katastarske parcele/spisak katastarskih parcela i katastarska opština:	Kp. br. 113/1 KO Negotin	
Broj katastarske parcele/spisak katastarskih parcela i katastarska opština preko kojih prelaze priključci za infrastrukturu:	Kp. br. 113/1 KO Negotin	
Broj katastarske parcele/spisak katastarskih parcela i katastarska opština na kojoj se nalazi priključak na javnu saobraćajnicu:	Kp. br. 113/1 KO Negotin	

### PRIKLJUČCI NA INFRASTRUKTURU

Priključak na saobraćajnicu	Priključak na put iz dvorišta
Priključak na elektromrežu	Priključak na postojeću elektromrežu preko stalnog priključka
Priključak na vodovod	Na gradsku vodovodnu mrežu vodovodne cevi 3/4".
Priključak na kanalizaciju	Priključak na gradsku kanalizacionu mrežu, preko cevi Ø 110 mm.

SR "LEKIĆ"

LEKIĆ TAMARA, dipl. građ. ing

PROJEKTNBI BIRO

projekttnbi biro lekić@gmail.com

Ul. Profesora Kostića br. 36, 19300 Negotin

☎ 019/545-505

☎ 062/262-348

PIB 102756594

MB 55668604

## 1.1. NASLOVNA STRANA

### 1 – PROJEKAT ARHITEKTURE

**INVESTITOR:** DOM "STANKO PAUNOVIĆ"  
Negotin, Opština Negotin

**OBJEKAT:** Zgrada za stanovanje zajednica, objekat br. 1, P + 1, Opština Negotin  
na K.P.br. 113/1 KO Negotin

**VRSTA TEHNIČKE DOKUMENTACIJE:** IDP - Idejni projekat

**ZA GRAĐENJE/IZVOĐENJE RADOVA:** Izvođenje radova na investicionom održavanju  
objekta Zgrade za stanovanje zajednica, objekat br. 1, P + 1

**PROJEKTANT:** SR "LEKIĆ", ul. Profesora Kostića br. 36, 19300 Negotin

**ODGOVORNO LICE/ ZASTUPNIK PROJEKTANTA:** Miroslav Lekić

**PEČAT:**

**POTPIS:**

SAMOSTALNA RADNJA  
**LEKIĆ**  
Miroslav Lekić PR  
Negotin, Profesora Kostića 36



**GLAVNI PROJEKTANT:** Tamara Lekić, dipl. Građ. Ing.  
**BROJ LICENCE:** 310 C076 05

**LIČNI PEČAT:**

**POTPIS:**



**BROJ TEHNIČKE DOKUMENTACIJE:** br. 08/17 - 1

**MESTO I DATUM:** Negotin, JANUAR 2017. Godine





SR "LEKIĆ"

LEKIĆ TAMARA, dipl. građ. ing

PIB 102756594  
MB 55668604

PROJEKTNİ BIRO

projekttni biro lekić@gmail.com

Ul. Profesora Kostića br. 36, 19300 Negotin

☎ 019/545-505

☎ 062/262-348

## **1.2. SADRŽAJ (DELA PROJEKTA)**

**1.1.** Naslovna strana (dela projekta)

**1.2.** Sadržaj (dela projekta)

**1.3.** Rešenje o određivanju odgovornog projektanta (dela projekta)

**1.4.** Izjava odgovornog projektanta (dela projekta)

**1.5.** Tekstualna dokumentacije

- Tehnički opis konstrukcije
- Priključci na infrastrukturu
- Spisak propisa

**1.6.** Numerička dokumentacija

- Predmer i predračun radova

**1.7.** Grafička dokumentacija

- Katastarsko - topografski plan
- Situaciono rešenje
- Crteži
- Detalji stolarije

**BROJ TEHNIČKE DOKUMENTACIJE:** br. 08/17 - 1

**MESTO I DATUM:** Negotin, JANUAR 2017. Godine



SR "LEKIĆ"

LEKIĆ TAMARA, dipl. građ. ing

PROJEKTNI BIRO

projekt@lekić@gmail.com

Ul. Profesora Kostića br. 36, 19300 Negotin

☎ 019/545-505

☎ 062/262-348

PIB 102756594

MB 55668604

### 1.3. REŠENJE O ODREĐIVANJU ODGOVORNOG PROJEKTANTA

Na osnovu člana 128a. Zakona o planiranju i izgradnji ("Službeni glasnik RS", broj 72/09, 81/09 – ispravka, 64/10 odluka UC, 24/11 i 121/12, 42/13 – odluka US, 50/2013 – odluka US, 98/2013 – odluka US, 132/14 i 145/14) I odredbi Pravilnika o sadržini, načinu I postupku izrade I način vršenja kontrole tehničke dokumentacije prema klasi I nameni objekta ("Službeni glasnik RS", broj 23/2015) kao:

### ODGOVORNI PROJEKTANT

Za izradu Projekta arhitekture, koji je deo IDP - Idejnog projekta za Izvođenje radova na investicionom održavanju objekta Zgrad3 za stanovanje zajednica, objekat br. 1, P + 1, Negotin, Opština Negotin, K.P.br. 113/1 KO Negotin, određuje se:

**Tamara Lekić, dipl. Građ. Ing. ....310 C076 05**

**INVESTITOR:** DOM "STANKO PAUNOVIĆ"  
Negotin, Opština Negotin

**PROJEKTANT:** SR "LEKIĆ", ul. Profesora Kostića br. 36, 19300 Negotin

**ODGOVORNO LICE/ ZASTUPNIK PROJEKTANTA:** Miroslav Lekić

**PEČAT:**

**POTPIS:**

SAMOSTALNA RADNJA  
**LEKIĆ**  
Miroslav Lekić PR  
Negotin, Profesora Kostića 36



**BROJ TEHNIČKE DOKUMENTACIJE:** br. 08/17 - 1

**MESTO I DATUM:** Negotin, JANUAR 2017. Godine



SR "LEKIĆ"

LEKIĆ TAMARA, dipl. građ. ing

PIB 102756594

MB 55668604

PROJEKTNBI BIRO

projektbiro.lekic@gmail.com

Ul. Profesora Kostića br. 36, 19300 Negotin

☎ 019/545-505

☎ 062/262-348

#### 1.4. IZJAVA ODGOVORNOG PROJEKTANTA PROJEKTA ARHITEKTURE

Odgovorni projektant Projekta arhitekture, koji je deo IDP - Idejnog projekta za Izvođenje radova na investicionom održavanju objekta Zgrade za stanovanje zajednica, objekat br. 1, P + 1, Negotin, Opština Negotin, K.P.br. 113/1 KO Negotin

Tamara Lekić, dipl. Građ. Ing.

### IZJAVLJUJEM

1. da je projekat izrađen u skladu sa Zakonom o planiranju i izgradnji, propisima, standardima i normativima iz oblasti izgradnje objekata i pravilima struke,
2. da su pri izradi projekta poštovane sve propisane i utvrđene mere i preporuke za ispunjenje osnovnih zahteva za objekat, i da je projekat izrađen u skladu sa merama i preporukama, kojima se dokazuje ispunjenost osnovnih zahteva.

Odgovorni projektant:

Tamara Lekić, dipl. građ. ing.

Broj licence:

310 C076 05

Lični pečat:

Potpis:



**BROJ TEHNIČKE DOKUMENTACIJE:** br. 08/17 - 1

**MESTO I DATUM:** Negotin, JANUAR 2017. Godine



SR "LEKIĆ"

LEKIĆ TAMARA, dipl. građ. ing

PROJEKTNİ BIRO

projektni biro lekić@gmail.com

Ul. Profesora Kostića br. 36, 19300 Negotin

☎ 019/545-505

☎ 062/262-348

PIB 102756594

MB 55668604

## 1.5. TEKSTUALNA DOKUMENTACIJA

# TEHNIČKI OPIS

**ZA OBJEKAT: ZSZ-objekat br. 1, GLAVNA ZGRADA , P+1**

**LOKACIJA: NEGOTIN, KP.BR. 113/1 KO NEGOTIN  
OBJEKAT BR. 1**

**VLASNIK: DOM ZA ZAŠTITU DECE I OMLADINE  
„STANKO PAUNOVIĆ“ - NEGOTIN**

Na osnovu potrebe investitora za investiciono održavanje glavnog objekta

## **ARHITEKTONSKO RESENJE:**

U objektu je sledeći sadržaj:

**PRIZEMLJE:** kuhinja, trpezarija, ostave, dva mokra čvora, muški i ženski wc, devet spavaćih soba, hodnik i stepenište za sprat.

**SPRAT:** kancelarije direktora i vaspitača, dnevna soba, tri učionice, dvanaest soba za spavanje, hodnik, dva mokra čvora ženski i muški wc i ostave.

## **KONSTRUKCIJA:**

Glavni objekat sa masivnim konstruktivnim zidovima. Spoljni zidovi prizemlja i sprata su urađeni od opeke. Temelje glavnog objekta urađeni su temeljni zidova od kamena.

Zidovi su u medjusobnom sklopu sa uglovima od opeke , a medjuspratna konstrukcija je od drveta sa karatavanom i plafonskom konstrukcijom (trska), krov je urađen od drvene građe na četiri vode i pokrivene crepom.

## **UNUTRASNJA OBRADA:**

Svi unutrašnji zidovi i plafoni su omalterisani i okrečeni.

## **SPOLJNA OBRADA FASADE**

Fasadni zidovi objekta su u takvom stanju da je potrebno uraditi sanaciju i restauraciju tj obijanje kompletnog maltera sa fasadnih zidova osim kordona i potkrovnih venaca, ornamenata i ukrasnih profilacija (oko prozora, vrata i uglova objekta). Novi malter na ravnim zidnim površinama može biti produžni ili termo malter ( kako bi se postigla bolja energetska efikasnost objekta). Ukrasne profilacije, ornamenata, kordon i potkrovnice, restaurirati prema originalnim

detaljima i dimenzijama. Sve fasadne površine (i vence i ukrase) nakon sanacije i restauracije, gletovati krečno-cementnom masom za izravnjvanje, oplemenjenim polimernim vezivima, a zatim završno bojiti vodonepropusnim, paropropusnim bojama na vodenoj bazi ( sa dodatkom polimernih vlakana) u tonu koji će odrediti Zavod za zaštitu spomenika naknadno ( u skladu sa ton kartom proizvođača boje, koja bude izabrana od strane investitora).

## **STOLARIJA:**

Demontirati postojeću PVC stolarije na fasadnim zidovima i zameniti novom stolarijom, napravljenom isključivo od drveta (punog ili laminiranog, čamovog drveta) i prema originalnim, izvornim detaljima (šema stolatije, broj otvora, okana i krila) i zastakljene termopan staklom (4+12+4), punjeno argonom, u cilju poboljšanja termičkih karakteristika, kao i reparacija ulaznih drvenih vrata, sanirati oštećenja i završno obojiti mat bojom za drvo u tonu koji odredi Zavod za zaštitu. Izvršiti reparaciju vrata.

## **LIMARIJA:**

Sve limarske radove na objektu, viseci oluci, vertikalne olucne cevi, razne opsivke raditi od pocinkovanog lima d=0,55mm je u dobrom stanju demontirati ih prilikom rada fasade i nakon toga ih ponovo vratiti.

## **INSTALACIJA:**

U objektu postoji vodovod i kanalizacija koji je dotrajaao pa je stoga potrebno sanirati mokre čvorove ženskih i muških wc-a, u skladu sa savremenim standardima, ugradnja nove vodovodne i kanalizacione instalacije kao i polaganje podnih i keramičkih pločica.

**Sastavio,**



**PRIKLJUČCI NA INFRASTRUKTURU**  
**ZGRADE ZA STANOVANJE ZAJEDNICA, objekat br. 1, P + 1**  
**INVESTITOR: DOM "STANKO PAUNOVIĆ"**  
**kp. br. 113/1 KO Negotin, 19300 Negotin**

**1. Priključak na saobraćajnicu:**

- Priključak na ul. Badnjevsku iz dvorišta.

**2. Priključak na elektromrežu:**

- Postoji stalni priključak na elektromrežu.

**3. Priključak na vodovodnu mrežu:**

- Priključak na gradsku vodovodnu mrežu, preko vodovodne cevi 3/4".

**4. Priključak na kanalizacionu mrežu:**

- Priključak na gradsku kanalizacionu mrežu, preko cevi Ø 110 mm.

**5. Grejanje:**

- Objekat je opremljen dimnjacima, tako da je u upotrebi grejanje na čvrsto gorivo.

**Projektant:**



*Tamara S. Lekić*

# SPISAK

## ZAKONA I PRAVILNIKA, KOJI SE MORAJU POŠTOVATI KOD IZRADE PROJEKTNE TEHNIČKE DOKUMENTACIJE

1. Zakon o planiranju i izgradnji ("Sl. glasnik RS", br. 72/2009,81/2009 - ispravka, 64/2010 - odluka US, 24/2011,121/2012, 42/2013 - odluka US, 50/2013 - odluka US, 98/2013 - odluka US, 132/2014 i 145/2014)
2. Zakon o bezbednosti i zdravlju na radu ("Sl. glasnik RS", br. 101/2005 i 91/2015)
3. Zakon o zaštiti životne sredina ("Sl. glasnik RS", br. 135/2004,36/2009, 36/2009 - drugi zakon, 43/2011 - odluka US i 14/2016)
4. Zakon o zaštiti od požara ("Sl. glasnik RS", br. 111/2009 i 20/2015)
5. Pravilnik o sadržini, načinu i postupku izrade i način vršenja kontrole tehničke dokumentacije prema klasi i nameni objekta ("Sl. glasnik RS", br. 72/2009,81/2009 - ispravka, 64/2010 - odluka US, 24/2011,121/2012, 42/2013 - odluka US, 50/2013 - odluka US, 98/2013 - odluka US, 132/2014 i 145/2014)
6. Pravilnik o klasifikaciji objekta ("Sl. glasnik RS", br. 22/2015)

*Arhitekt*







SR "LEKIĆ"

LEKIĆ TAMARA, dipl. građ. ing

PROJEKTNİ BIRO

projektni biro lekić@gmail.com

Ul. Profesora Kostića br. 36, 19300 Negotin

☎ 019/545-505

☎ 062/262-348

PIB 102756594

MB 55668604

## 1.7. GRAFIČKA DOKUMENTACIJA

РЕПУБЛИКА СРБИЈА

РЕПУБЛИЧКИ ГЕОДЕТСКИ ЗАВОД  
Служба за катастар непокретности

Број: 92-374/2016

Датум: 12.12.2016. год.


Катастарска општина Негош

Број листа непокретности 144

## КОПИЈА ПЛАНА

Размера 1 : 1000

Катастарска парцела број 139/1, 139/2, 139/3, 139/4, 139/5, 139/6, 139/7, 139/8, 139/9, 139/10, 139/11

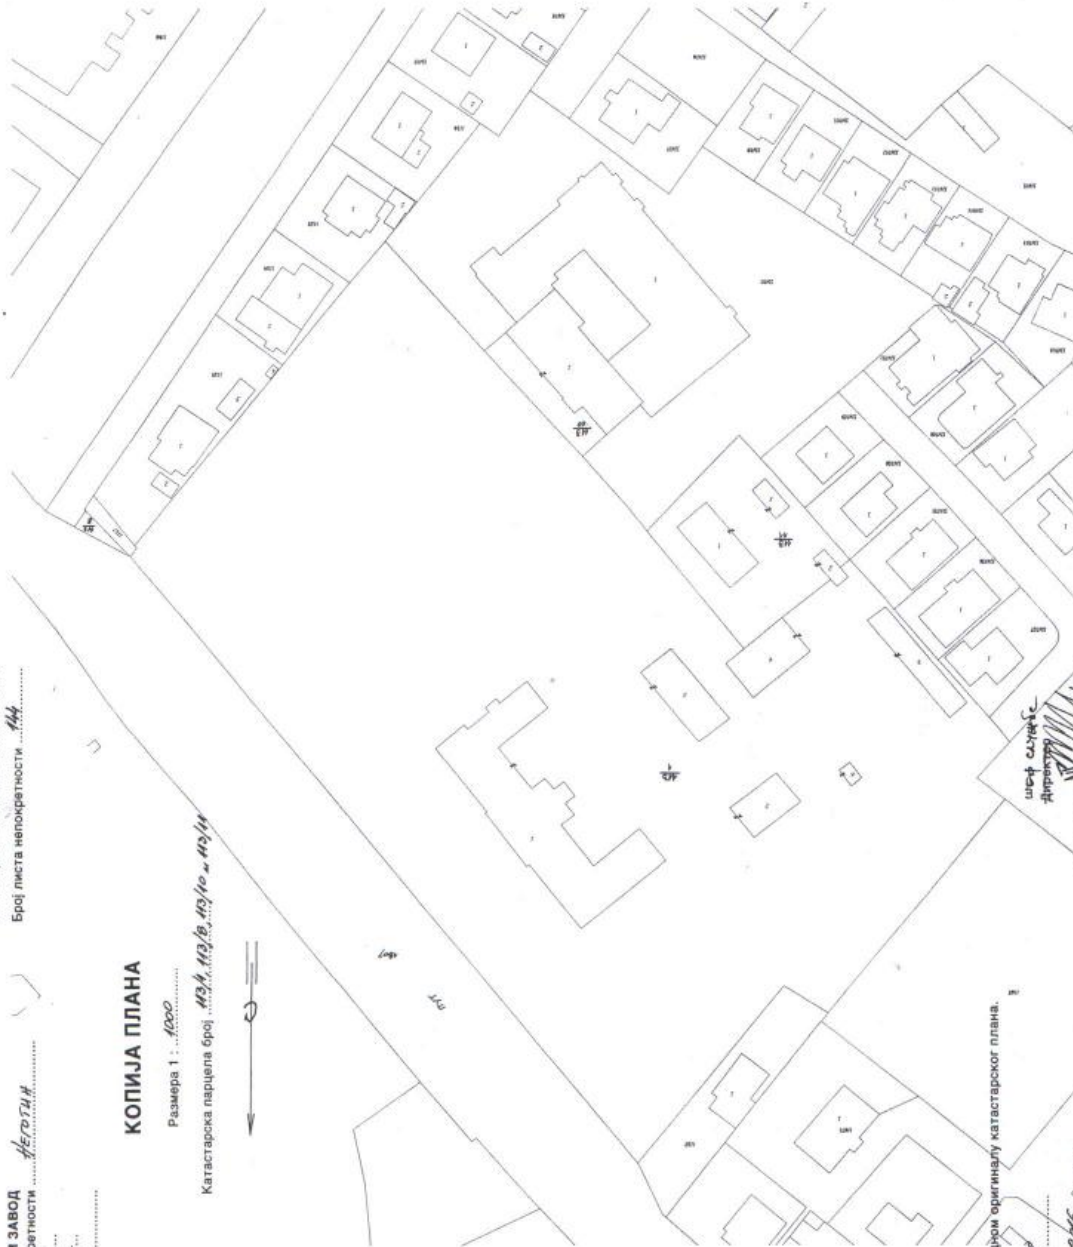

Копија плана је верна радном оригиналу катастарског плана.

Копирао 11.12.2016

у Негошу 12.12.2016. године


Штампа: „ГЕОКАРТА“ д.о.о.

ШЕФ СЛУЖБЕ  
Директор

РЕПУБЛИКА СРБИЈА  
ОПШТИНА НЕГОТИН  
КО НЕГОТИН

# КАТАСТАРСКО ТОПОГРАФСКИ ПЛАН

ДЕЧИЈИ ДОМ

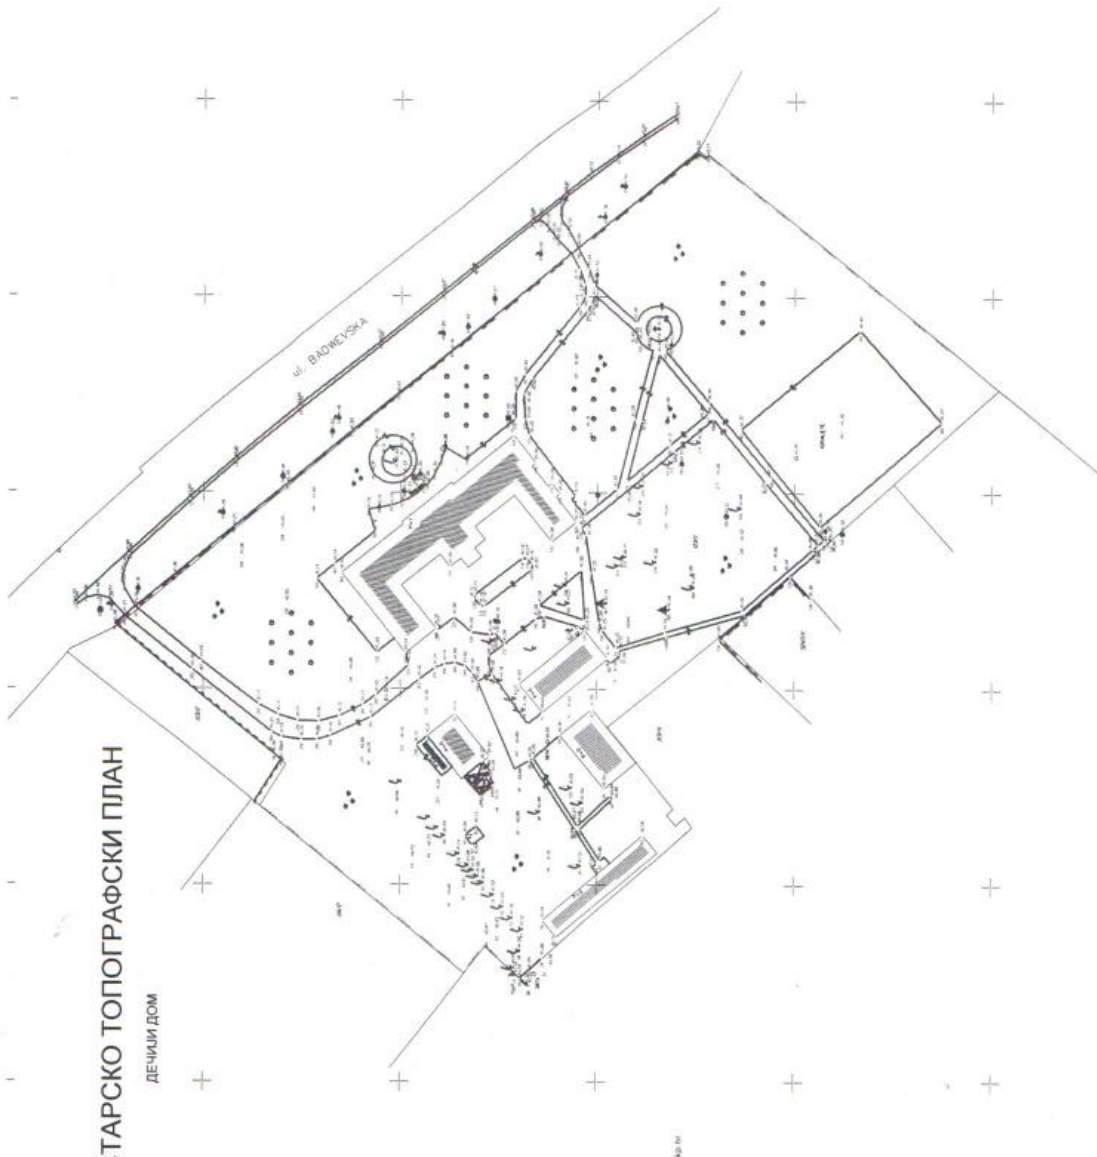

Легенда:  
— КАТАСТАРСКИ СТАН  
— ПОПРЕЧНИ ПРОФИЛ  
— НАЈЕ ПОВИШЕ ПОВИШЕ

Датум: 2016 год.


РАЗМЕР 1:500

КАТАСТАРСКО ТОПОГРАФСКИ ПЛАН  
Генерално Метро

SITUCIONO REŠENJE GLAVNE ZGRADE  
objekat br. 1, P + 1

ДЕЧИЈИ ДОМ

GLAVNA ZGRADA  
NA KOJOJ SE RADI INVESTICIONO ODRŽAVANJE  
P+1

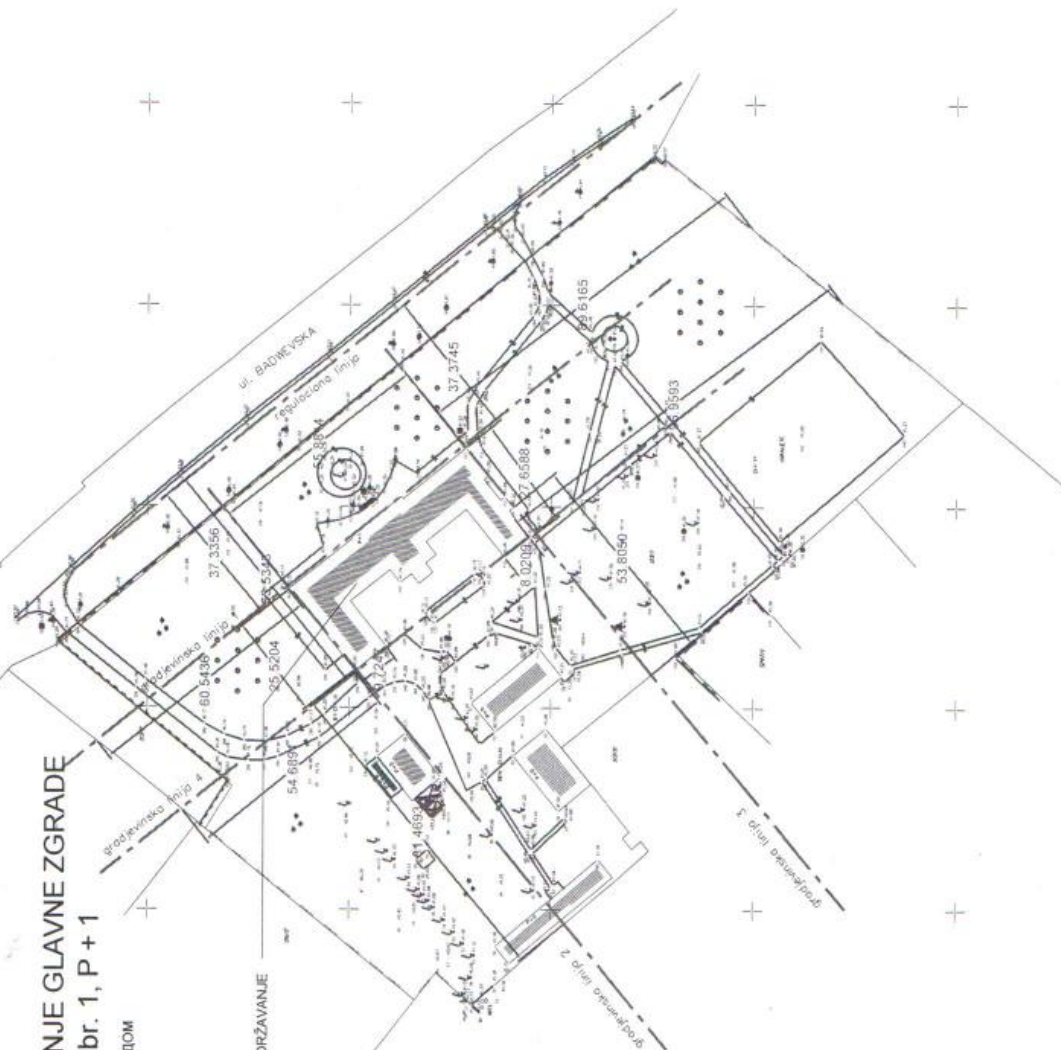

100%  
 90%  
 80%  
 70%  
 60%  
 50%  
 40%  
 30%  
 20%  
 10%  
 0%

декабрь 2016 год

РАЗМЕР 1:500


Геометар Митке

OSNOVA PRIZEMLJA R=1:100





$$R = \sqrt{100}$$

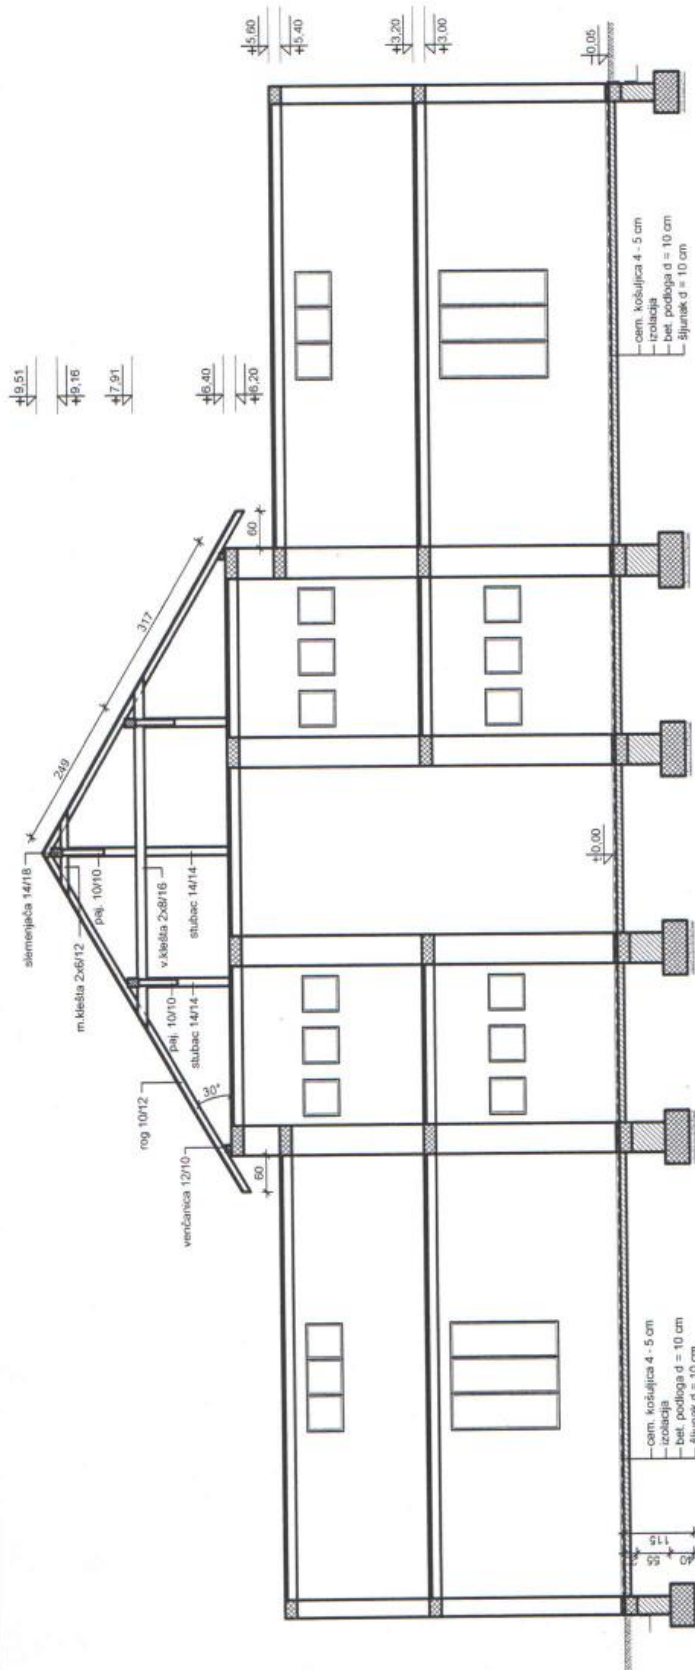



ПОПРЕЧНИ ПРЕSEK

R=1:100

СА ПОЗИЦИЈАМА ПРОЗОРА

Дом за децу и омладину "Станко Пауновић" Неготин - ПРИЗЕМЉЕ

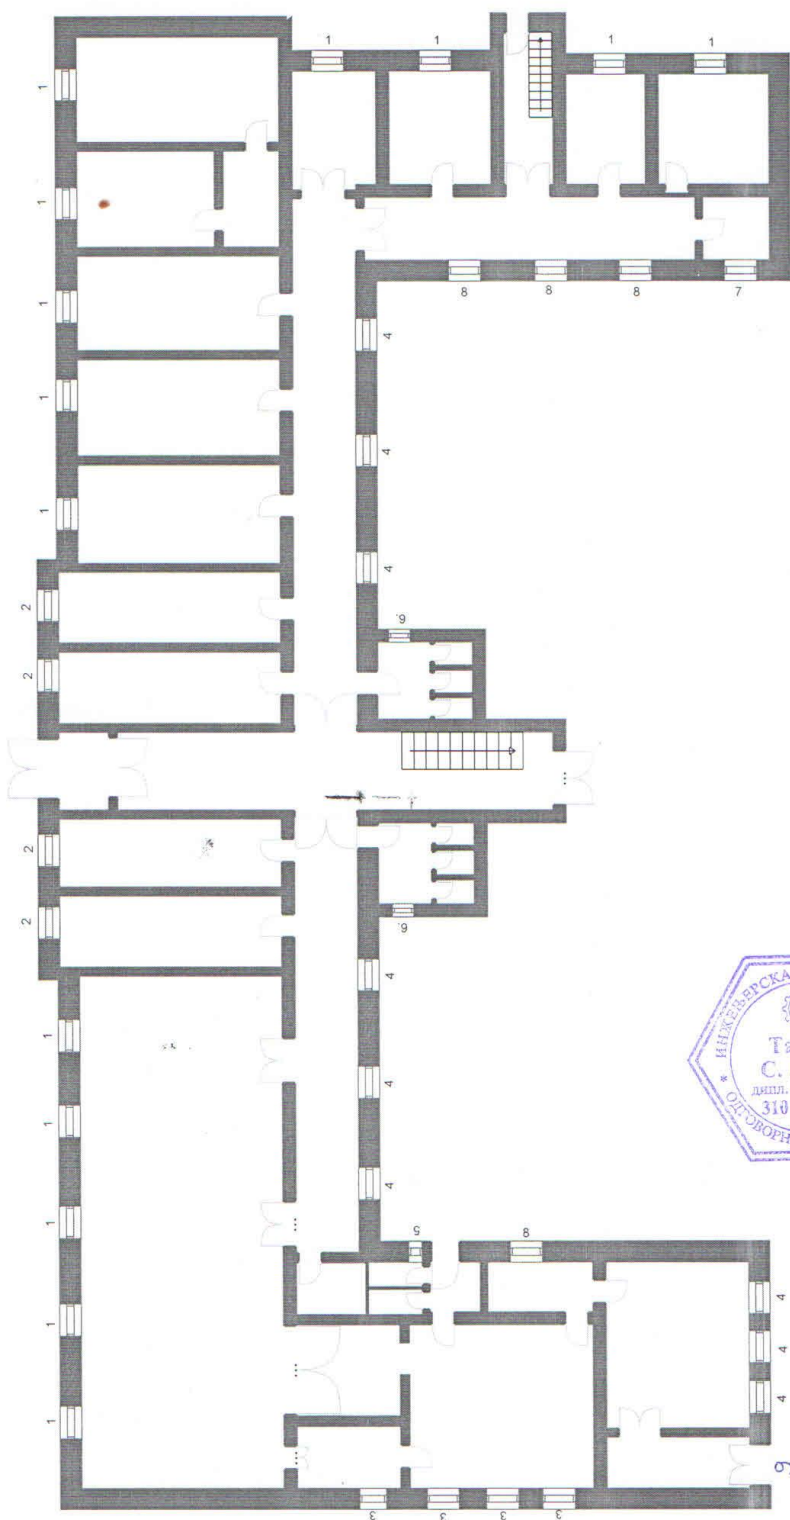


600 cm; 1 : 226,57



СА ПОЗИЦИЈАНА ПРОЗОРА

SPRAT

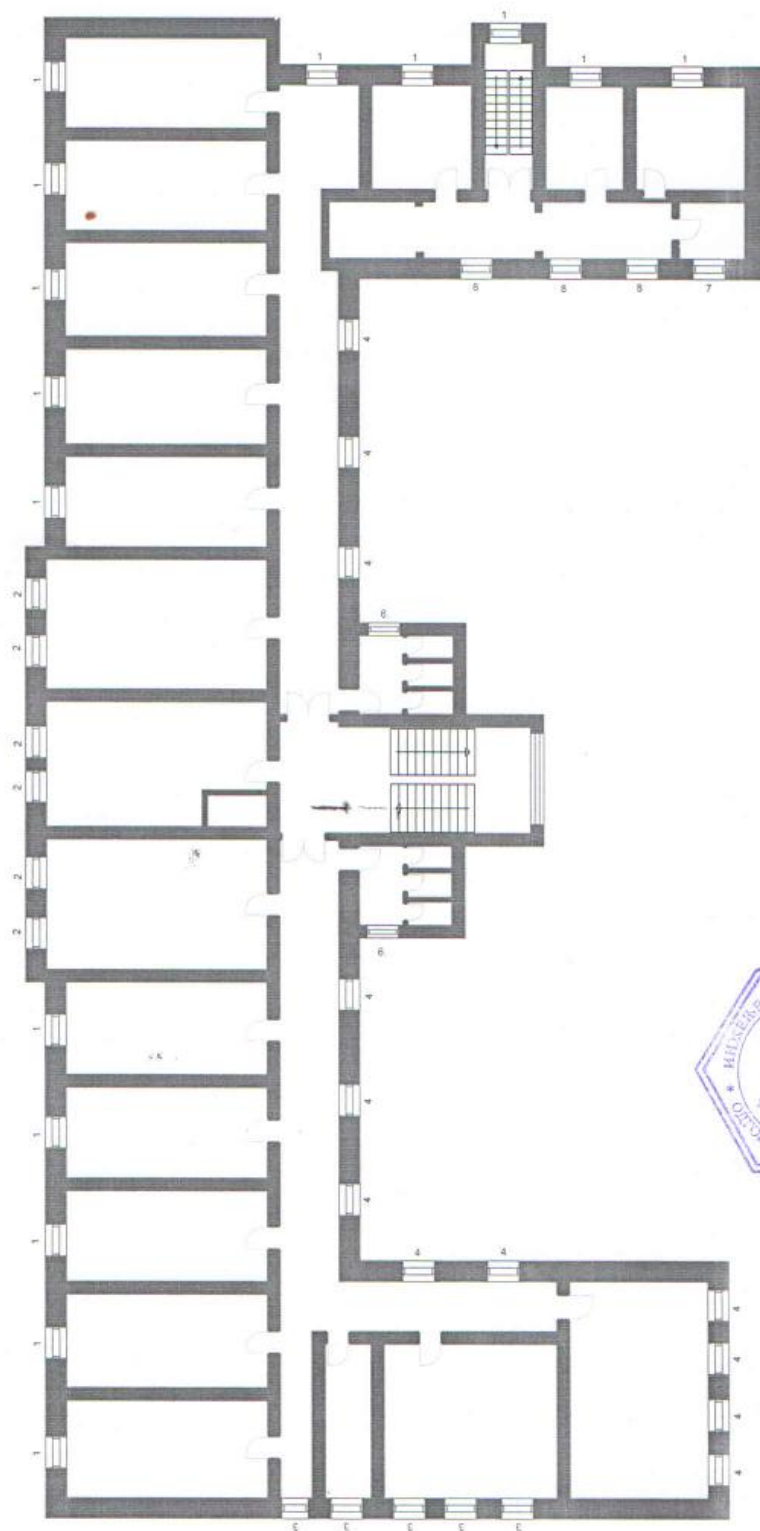




POS 1

IZGLED

PRESEK "I-I"

PRESEK "I-I"

PRESEK "II - II"

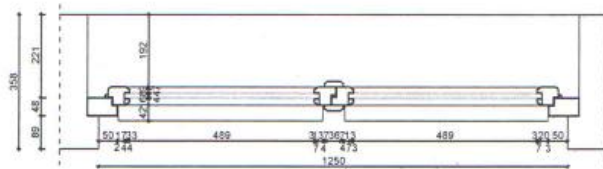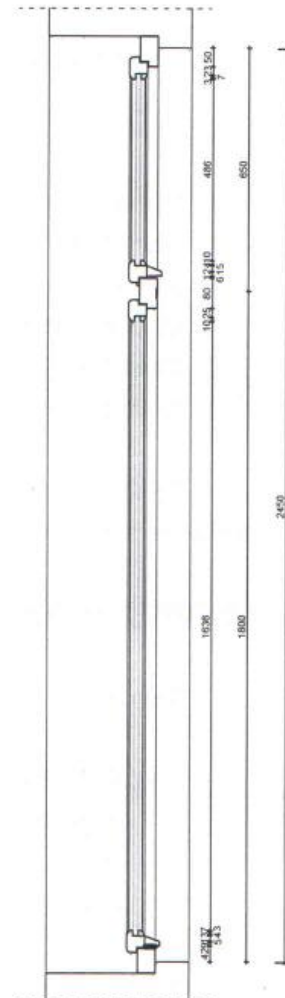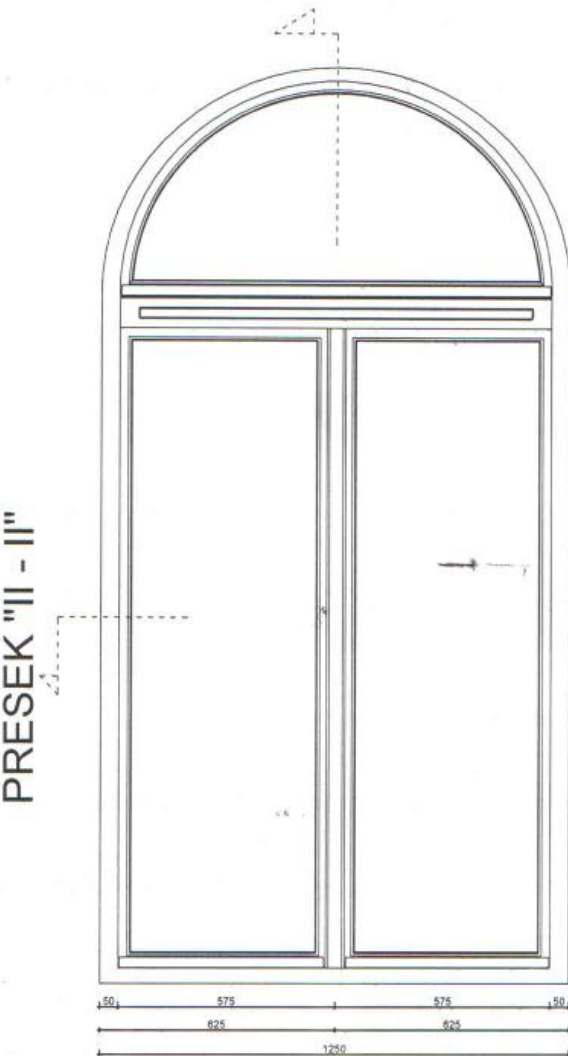

PRESEK "II - II"




POS 2



IZGLED

PRESEK "I-I"

PRESEK "II - II"

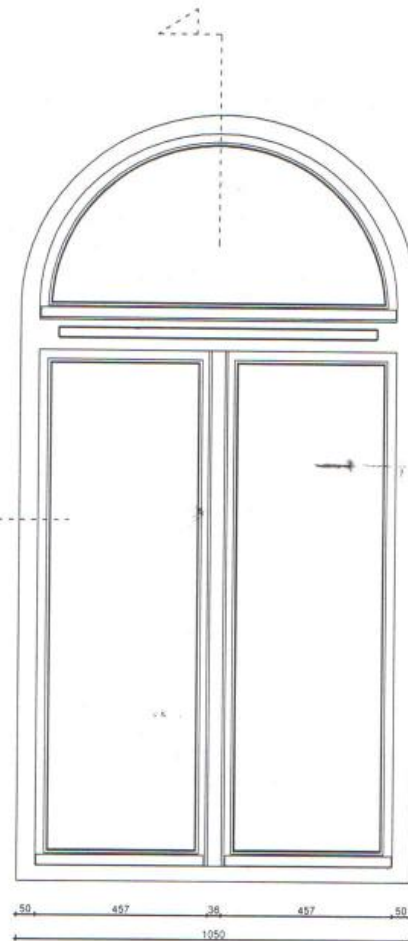

PRESEK "I-I"

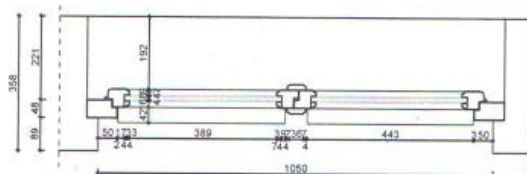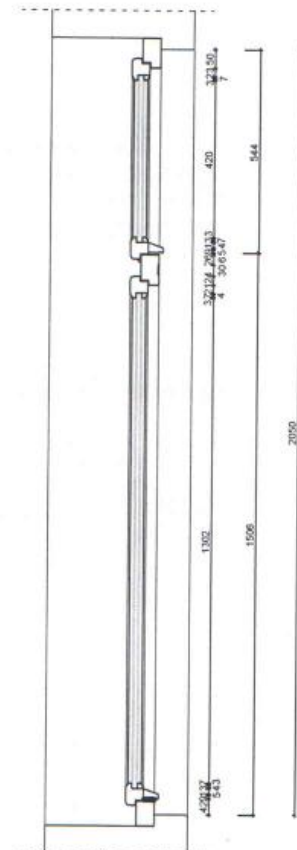

PRESEK "II - II"






POS 3

IZGLED

PRESEK "I-I"

PRESEK "I-I"

PRESEK "II - II"

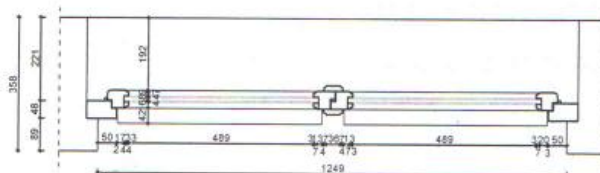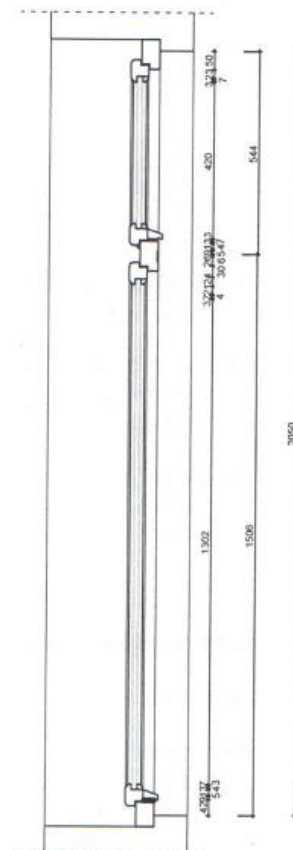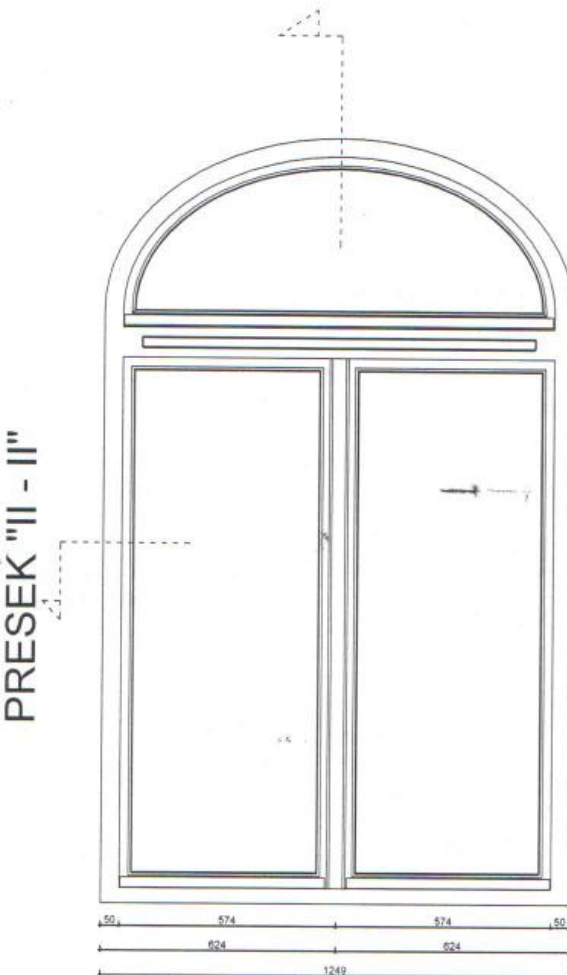

PRESEK "II - II"






POS 4

• IZGLED

PRESEK "I-I"

PRESEK "I-I"

PRESEK "II - II"

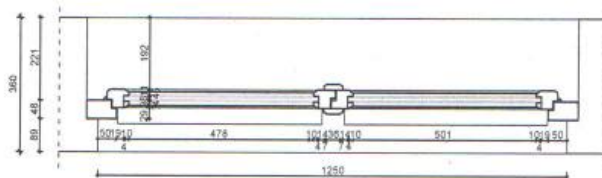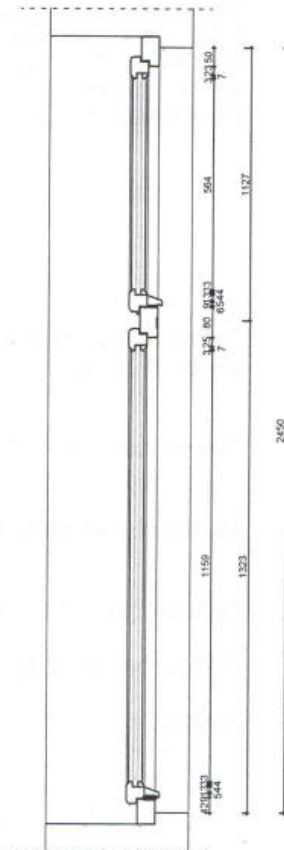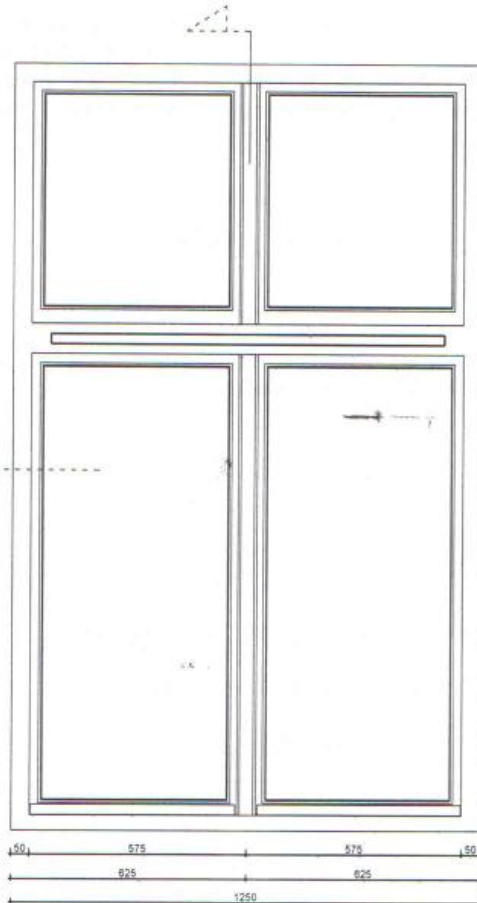


PRESEK "II - II"





POS 5

IZGLED

PRESEK "I-I"

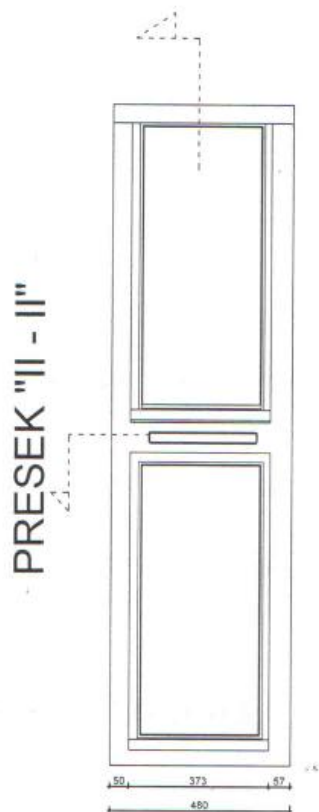

PRESEK "I-I"

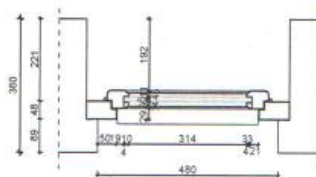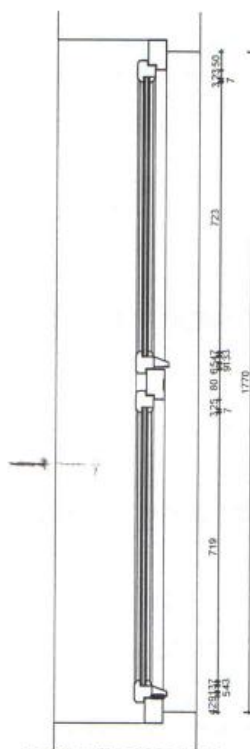

PRESEK "II - II"






POS 6

IZGLED

PRESEK "I-I"

PRESEK "I-I"

PRESEK "II - II"

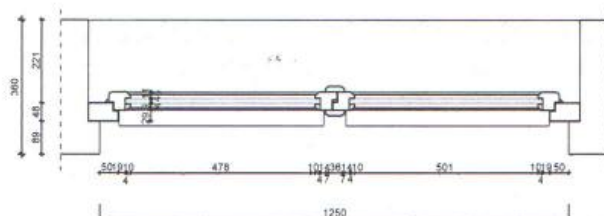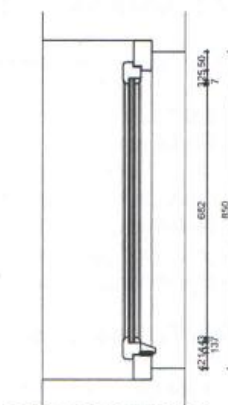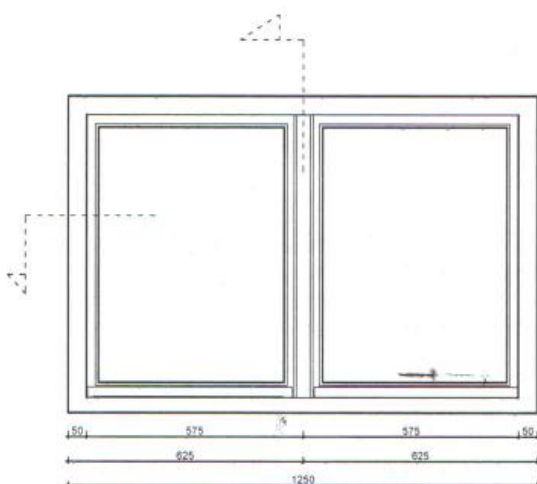

PRESEK "II - II"








POS 7

• IZGLED

PRESEK "I-I"

PRESEK "I-I"

PRESEK "II - II"

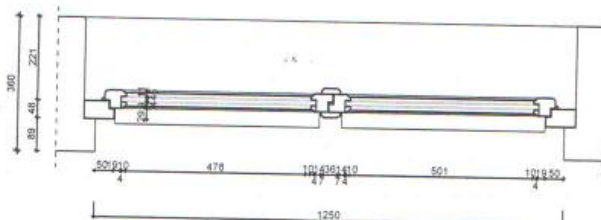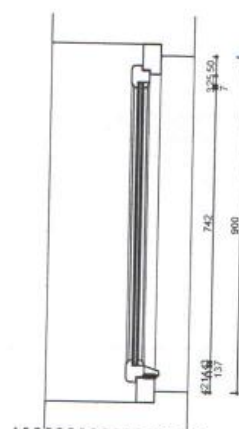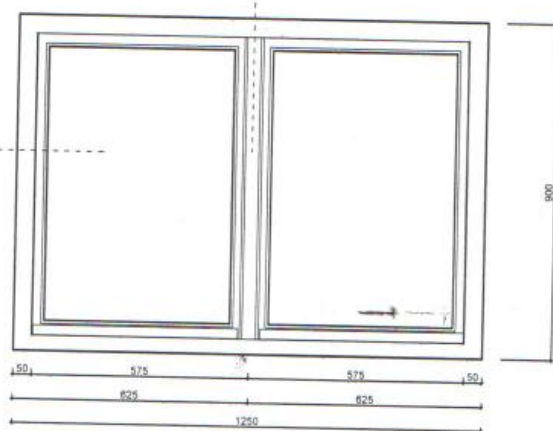

PRESEK "II - II"








POS 8

• IZGLED

PRESEK "I-I"

PRESEK "I-I"

PRESEK "II - II"

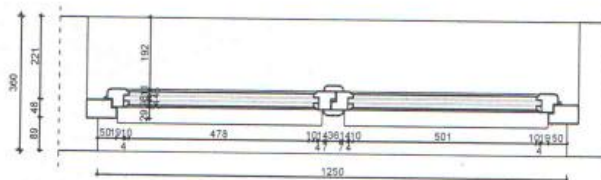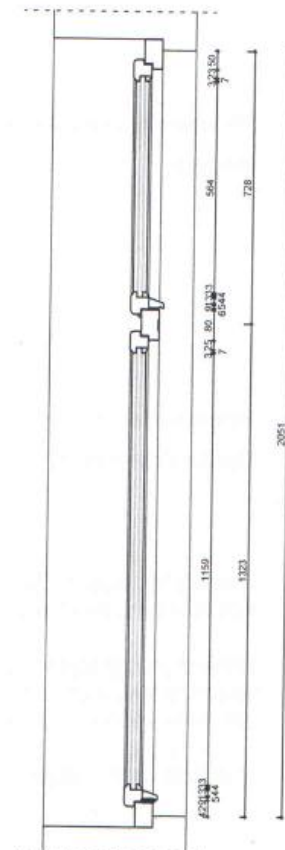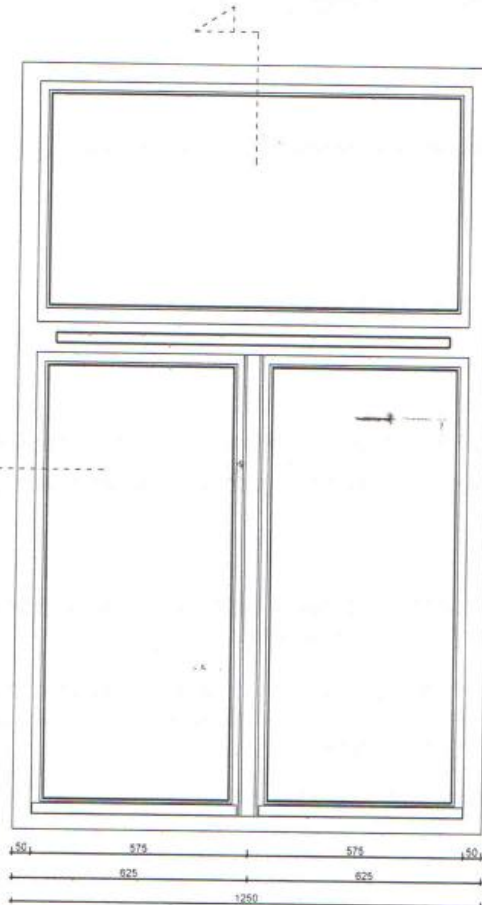


PRESEK "II - II"



POS 9

• IZGLED

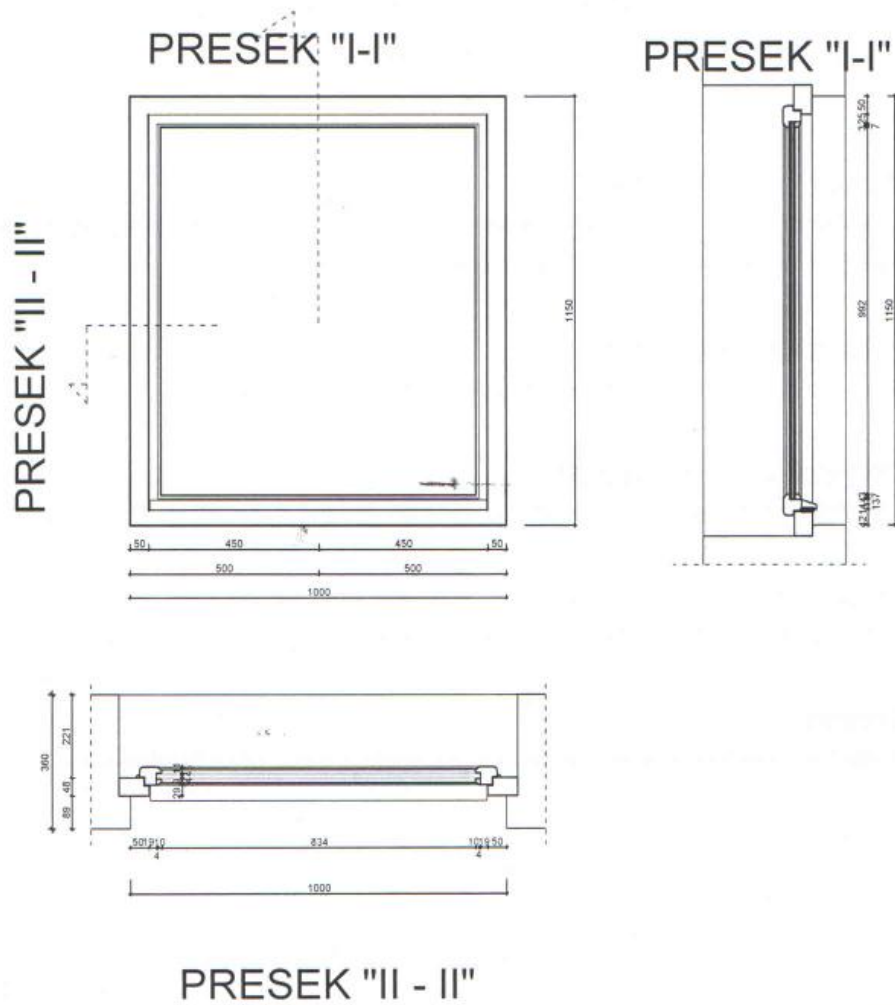


# IZGLED VRATA 200/200+45

PRESEK "I-I"

PRESEK "I-I"

PRESEK "II - II"

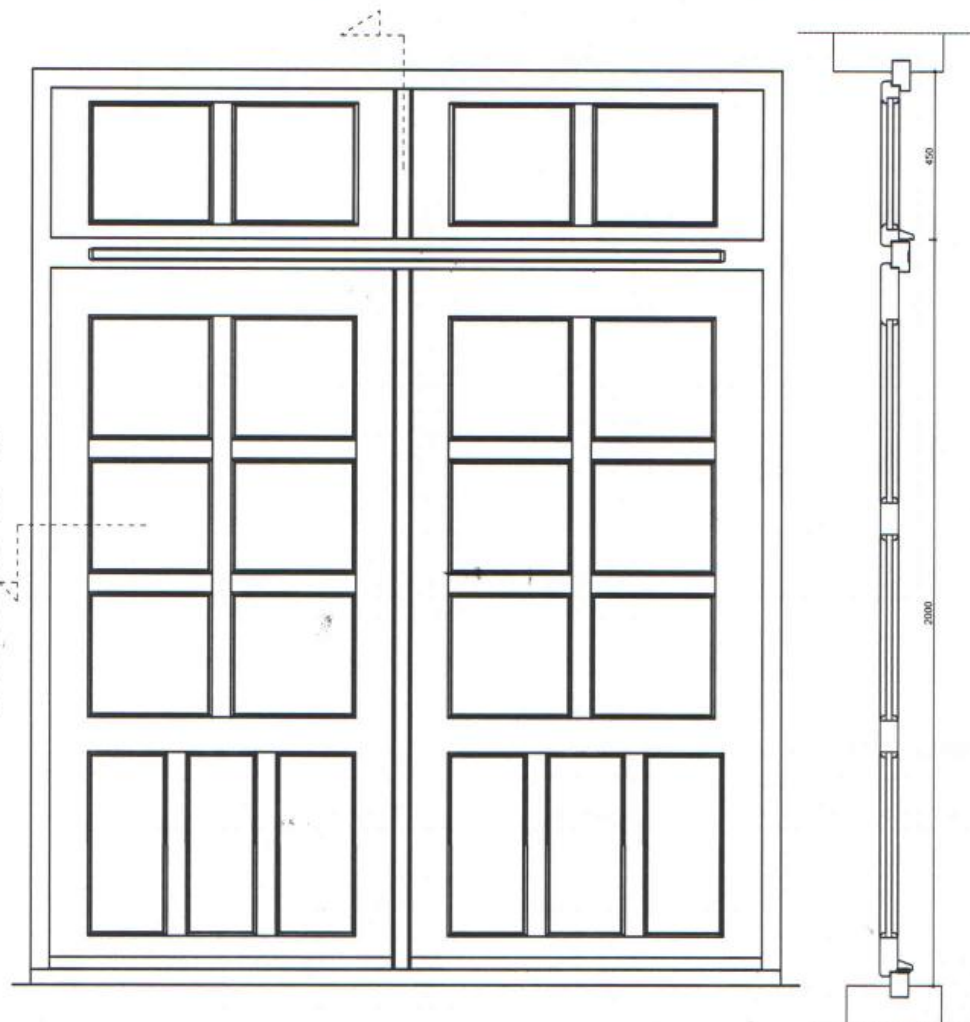



PRESEK "II - II"




# IZGLED VRATA 160/200+45

PRESEK "I-I"

PRESEK "I-I"

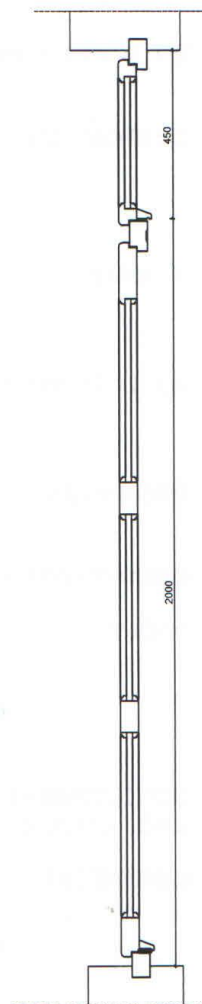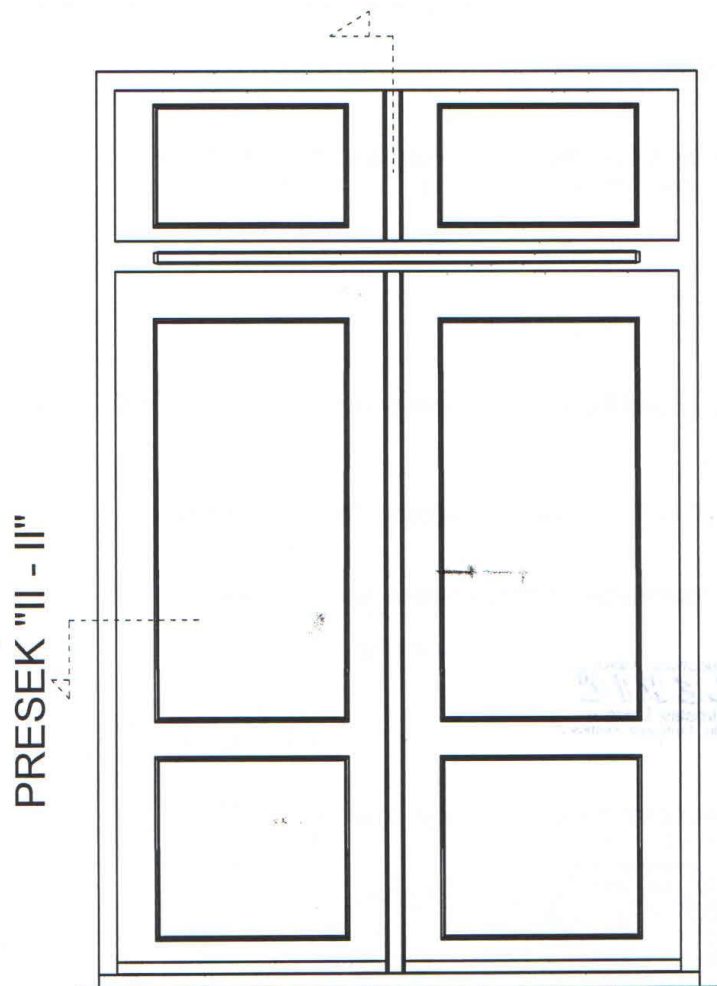

PRESEK "II - II"

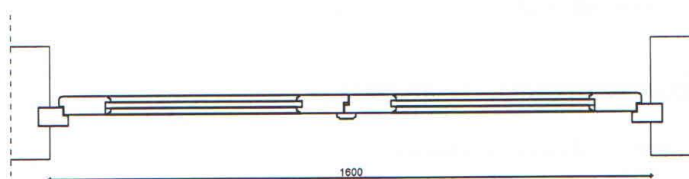

PRESEK "II - II"






# IZGLED VRATA 160/200+45

PRESEK "I-I"

PRESEK "I-I"


PRESEK "II - II"

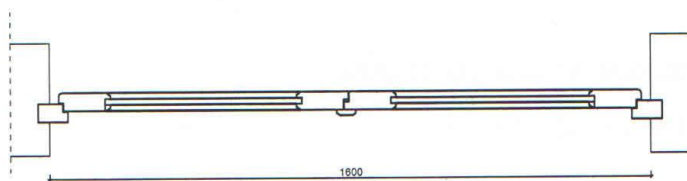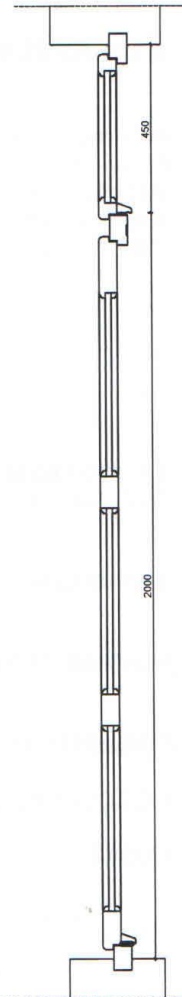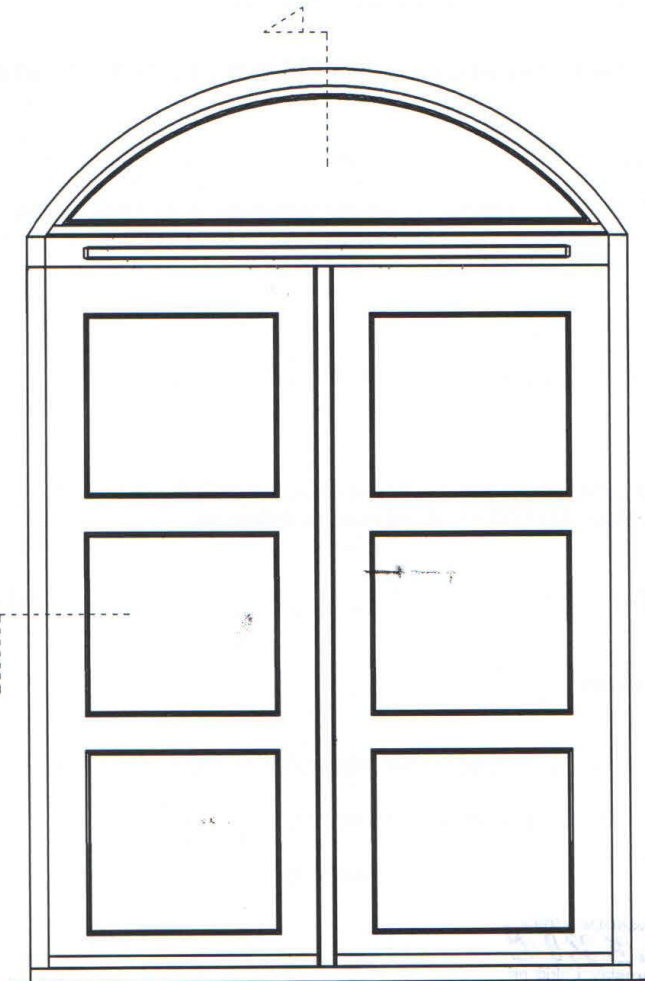

PRESEK "II - II"




IZGLED 1

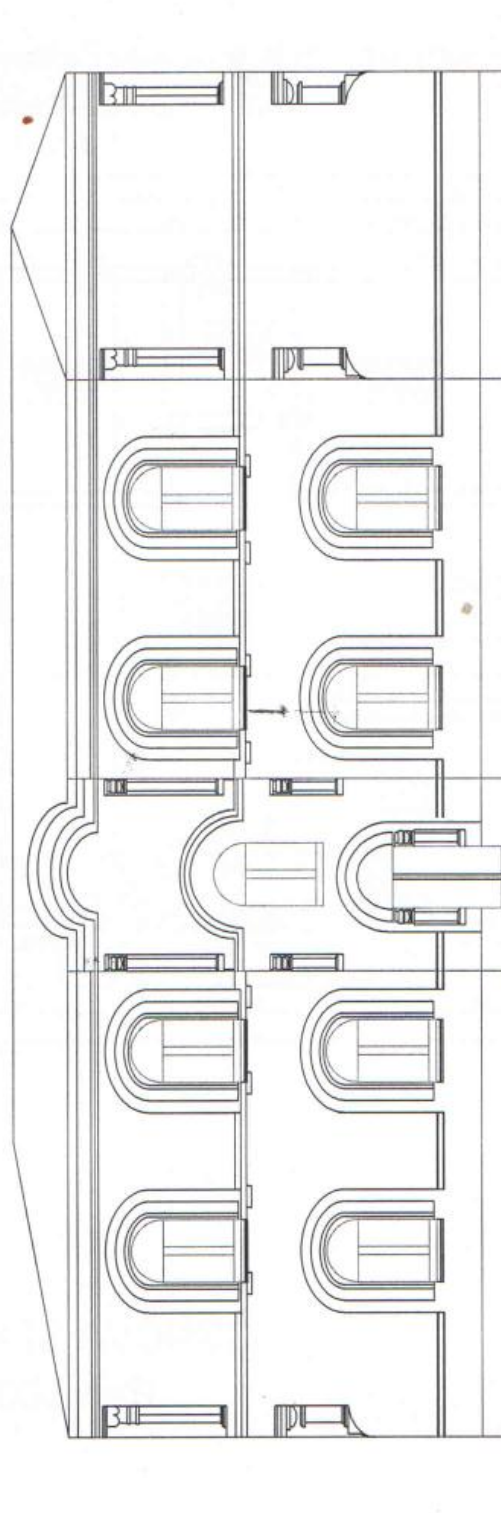




IZGLED 2

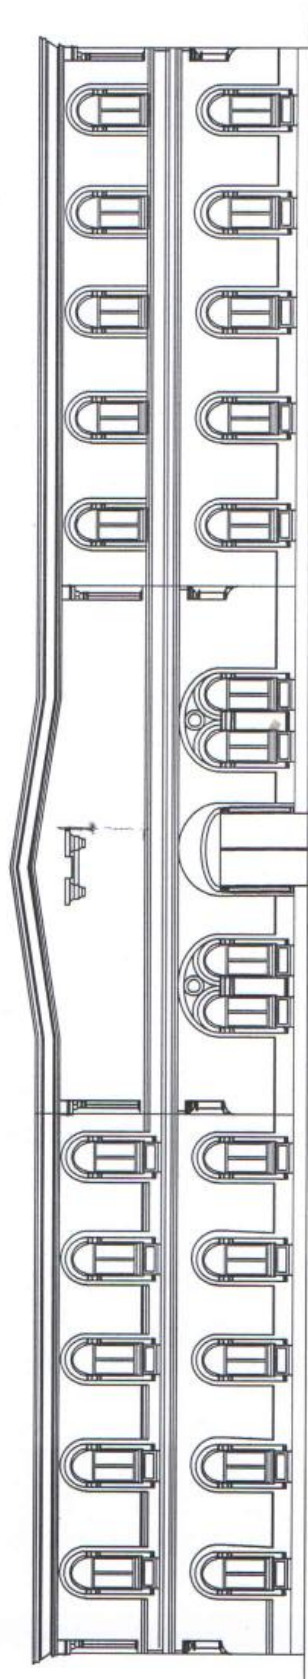

# IZGLED 3

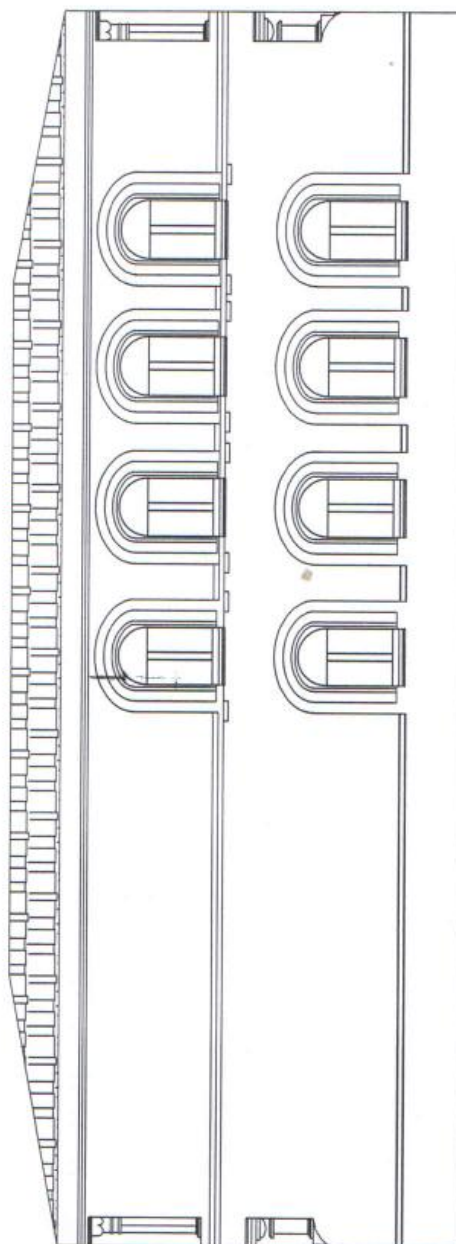



# IZGLED 4

