

SR "LEKIĆ"

LEKIĆ TAMARA, dipl. građ. ing

PIB 102756594  
MB 55668604

PROJEKTNBI BIRO  
projekttni biro lekić@gmail.com  
Ul.Profesora Kostića br. 36, 19300 Negotin  
☎ 019/545-505  
☎ 062/262-348

## 0.1. NASLOVNA STRANA GLAVNE SVESKE TEHNIČKE DOKUMENTACIJE

### 0 – GLAVNA SVESKA

**INVESTITOR:** DOM "STANKO PAUNOVIĆ"  
Negotin, Opština Negotin

**OBJEKAT:** Pomoćna zgrada-Sala, objekat br. 3, P + 0, Opština Negotin  
na K.P.br. 113/1 KO Negotin

**VRSTA TEHNIČKE DOKUMENTACIJE:** IDP - Idejni projekat

**ZA GRAĐENJE/IZVOĐENJE RADOVA:** Izvođenje radova na investicionom održavanju objekta Pomoćne zgrade, objekat br. 3, P+0

**PROJEKTANT:** SR "LEKIĆ", ul. Profesora Kostića br. 36, 19300 Negotin

**ODGOVORNO LICE/ ZASTUPNIK PROJEKTANTA:** Miroslav Lekić

**PEČAT:**

**POTPIS:**

SAMOSTALNA RADNJA  
**LEKIĆ**  
Miroslav Lekić PR  
Negotin, Profesora Kostića 36



**GLAVNI PROJEKTANT:** Tamara Lekić, dipl. Građ. Ing.  
**BROJ LICENCE:** 310 C076 05

**LIČNI PEČAT:**

**POTPIS:**



**BROJ TEHNIČKE DOKUMENTACIJE:** br. 10/17 - 0

**MESTO I DATUM:** Negotin, JANUAR 2017. Godine



SR "LEKIĆ"

PROJEKTNI BIRO  
projektbiro.lekic@gmail.com  
Ul. Profesora Kostića br. 36, 19300 Negotin  
☎ 019/545-505  
📞 062/262-348

LEKIĆ TAMARA, dipl. građ. ing

PIB 102756594  
MB 55668604

## **0.2. SADRŽAJ GLAVNE SVESKE**

**0.1.** Naslovna strana glavne sveske

**0.2.** Sadržaj glavne sveske

- Rešenje APR-a
- Izvod iz APR-a
- Licenca IKS sa potvrdom o važenju licence

**0.3.** Odluka o određivanju glavnog projektanta

**0.4.** Izjava glavnog projektanta

**0.5.** Sadržaj tehničke dokumentacije

**0.6.** Podaci o projektantima

**0.7.** Opšti podaci o objektu

- Podaci katastra nepokretnosti

**BROJ TEHNIČKE DOKUMENTACIJE:** br. 10/17 - 0

**MESTO I DATUM:** Negotin, JANUAR 2017. Godine

SR "LEKIĆ"

LEKIĆ TAMARA, dipl. građ. ing

PROJEKTNİ BIRO

projekttni biro lekić@gmail.com

Ul.Profesora Kostića br. 36, 19300 Negotin

☎ 019/545-505

☎ 062/262-348

PIB 102756594

MB 55668604

### 0.3. ODLUKA O ODREĐIVANJU GLAVNOG PROJEKTANTA

Na osnovu člana 128a. Zakona o planiranju i izgradnji ("Službeni glasnik RS", broj 72/09, 81/09 – ispravka, 64/10 odluka UC, 24/11 i 121/12, 42/13 – odluka US, 50/2013 – odluka US, 98/2013 – odluka US, 132/14 i 145/14) I odredbi Pravilnika o sadržini, načinu I postupku izrade I način vršenja kontrole tehničke dokumentacije prema klasi I nameni objekta ("Službeni glasnik RS", broj 23/2015) kao:

### GLAVNI PROJEKTANT

Za izradu IDP - Idejnog projekta za Izvođenje radova na investicionom održavanju objekta Pomoćne zgrade, objekat br. 3, P+0, Negotin, Opština Negotin, K.P.br. 113/1 KO Negotin, određuje se:

**Tamara Lekić, dipl. Građ. Ing. ....310 C076**  
**05**

**INVESTITOR:** DOM "STANKO PAUNOVIĆ"  
Negotin, Opština Negotin

**ODGOVORNO LICE/ ZASTUPNIK PROJEKTANTA:** Miroslav Lekić

**PEČAT:**

**POTPIS:**

SAMOSTALNA RADNJA  
**LEKIĆ**  
Miroslav Lekić PR  
Negotin, Profesora Kostića 36



**BROJ TEHNIČKE DOKUMENTACIJE:** br. 10/17 - 0

**MESTO I DATUM:** Negotin, JANUAR 2017. Godine

SR "LEKIĆ"

LEKIĆ TAMARA, dipl. građ. ing

PIB 102756594  
MB 55668604

PROJEKTNBI BIRO

projektbiro.lekic@gmail.com

Ul. Profesora Kostića br. 36, 19300 Negotin

☎ 019/545-505

☎ 062/262-348

#### 0.4. IZJAVA GLAVNOG PROJEKTANTA IDEJNOG PROJEKTA

Glavni projektant Idejnog projekta za Izvođenje radova na investicionom održavanju objekta Pomoćne zgrade, objekat br. 3, P+0, Negotin, Opština Negotin, K.P.br. 113/1 KO Negotin

Tamara Lekić, dipl. Građ. Ing.

### IZJAVLJUJEM

da su delovi Idejnog projekta međusobno usaglašeni,  
da podaci u glavnoj svesci odgovaraju sadržini projekta

0.	GLAVNA SVESKA	Br. 10/17 - 0
1.	PROJEKAT ARHITEKTURE	Br. 10/17 - 1

Glavni projektant:

Tamara Lekić, dipl. građ. ing.

Broj licence:

310 C076 05

Lični pečat:

Potpis:



**BROJ TEHNIČKE DOKUMENTACIJE:** br. 10/17 - 0

**MESTO I DATUM:** Negotin, JANUAR 2017. Godine



SR "LEKIĆ"

LEKIĆ TAMARA, dipl. građ. ing

PIB 102756594  
MB 55668604

PROJEKTNBI BIRO

projektni biro lekić@gmail.com

Ul. Profesora Kostića br. 36, 19300 Negotin

☎ 019/545-505

☎ 062/262-348

## 0.5. SADRŽAJ TEHNIČKE DOKUMENTACIJE

0.	GLAVNA SVESKA	Br. 10/17 - 0
1.	PROJEKAT ARHITEKTURE	Br. 10/17 - 1

**BROJ TEHNIČKE DOKUMENTACIJE:** br. 10/17 - 0

**MESTO I DATUM:** Negotin, JANUAR 2017. Godine

# SR "LEKIĆ"

LEKIĆ TAMARA, dipl. građ. ing

PIB 102756594  
MB 55668604

PROJEKTNI BIRO  
projekttni biro lekić@gmail.com  
Ul.Profesora Kostića br. 36, 19300 Negotin  
☎ 019/545-505  
☎ 062/262-348

## 0.6. PODACI O PROJEKTANTIMA

### 0. GLAVNA SVESKA:

Glavni projektant:

Tamara Lekić, dipl. građ. ing.

Broj licence:

310 C076 05

Lični pečat:

Potpis:



### 1. PROJEKAT ARHITEKTURE:

Glavni projektant:

Tamara Lekić, dipl. građ. ing.

Broj licence:

310 C076 05

Lični pečat:

Potpis:



**BROJ TEHNIČKE DOKUMENTACIJE:** br. 10/17 - 0

**MESTO I DATUM:** Negotin, JANUAR 2017. Godine

## 0.7. OPŠTI PODACI O OBJEKTU I LOKACIJI

### OPŠTI PODACI O OBJEKTU I LOKACIJI

Tip objekta:	Slobodno – stojeći objekat	
Kategorija objekta:	<b>B</b>	
Klasifikacija pojedinih delova objekata:	Učešće u ukupnoj površini objekta (%):	Klasifikaciona oznaka:  <b>121201</b>  Ostale zgrade za kratkotrajni boravak
	100 %	
Naziv prostornog, odnosno urbanističkog plana:	Prostorni plan Opštine Negotin ("Sl. list Opštine Negotin") i Pravinik o opštim pravilima, regulaciji i izgradnji ("Sl. glasnik RS", br. 22/15)	
Mesto:	Negotin	
Broj katastarske parcele/spisak katastarskih parcela i katastarska opština:	Kp. br. 113/1 KO Negotin	
Broj katastarske parcele/spisak katastarskih parcela i katastarska opština preko kojih prelaze priključci za infrastrukturu:	Kp. br. 113/1 KO Negotin	
Broj katastarske parcele/spisak katastarskih parcela i katastarska opština na kojoj se nalazi priključak na javnu saobraćajnicu:	Kp. br. 113/1 KO Negotin	

### PRIKLJUČCI NA INFRASTRUKTURU

Priključak na saobraćajnicu	Priključak na put iz dvorišta
Priključak na elektromrežu	Priključak na postojeću elektromrežu preko susednog objekta
Priključak na vodovod	Na gradsku vodovodnu mrežu vodovodne cevi 3/4".
Priključak na kanalizaciju	Priključak na gradsku kanalizacionu mrežu, preko cevi Ø 110 mm.

SR "LEKIĆ"

LEKIĆ TAMARA, dipl. građ. ing

PIB 102756594  
MB 55668604

PROJEKTNBI BIRO  
projektbiro.lekic@gmail.com  
Ul. Profesora Kostića br. 36, 19300 Negotin  
☎ 019/545-505  
☎ 062/262-348

## 1.1. NASLOVNA STRANA

### 1 – PROJEKAT ARHITEKTURE

**INVESTITOR:** DOM "STANKO PAUNOVIĆ"  
Negotin, Opština Negotin

**OBJEKAT:** Pomoćna zgrada, objekat br. 3, P + 0, Opština Negotin  
na K.P.br. 113/1 KO Negotin

**VRSTA TEHNIČKE DOKUMENTACIJE:** IDP - Idejni projekat

**ZA GRAĐENJE/IZVOĐENJE RADOVA:** Izvođenje radova na investicionom održavanju objekta Pomoćne zgrade, objekat br. 3, P+0

**PROJEKTANT:** SR "LEKIĆ", ul. Profesora Kostića br. 36, 19300 Negotin

**ODGOVORNO LICE/ ZASTUPNIK PROJEKTANTA:** Miroslav Lekić

**PEČAT:**

**POTPIS:**



**GLAVNI PROJEKTANT:** Tamara Lekić, dipl. Građ. Ing.  
**BROJ LICENCE:** 310 C076 05

**LIČNI PEČAT:**

**POTPIS:**



**BROJ TEHNIČKE DOKUMENTACIJE:** br. 10/17 - 1

**MESTO I DATUM:** Negotin, JANUAR 2017. Godine





SR "LEKIĆ"

LEKIĆ TAMARA, dipl. građ. ing

PROJEKTNİ BIRO

projekttni biro lekić@gmail.com

Ul. Profesora Kostića br. 36, 19300 Negotin

☎ 019/545-505

☎ 062/262-348

PIB 102756594

MB 55668604

## **1.2. SADRŽAJ (DELA PROJEKTA)**

1.1. Naslovna strana (dela projekta)

1.2. Sadržaj (dela projekta)

1.3. Rešenje o određivanju odgovornog projektanta (dela projekta)

1.4. Izjava odgovornog projektanta (dela projekta)

1.5. Tekstualna dokumentacije

- Tehnički opis konstrukcije
- Priključci na infrastrukturu
- Spisak propisa

1.6. Numerička dokumentacija

- Obračun površina
- Predmer i predračun radova

1.7. Grafička dokumentacija

- Katastarsko - topografski plan
- Situaciono rešenje
- Crteži
- Detalji stolarije

**BROJ TEHNIČKE DOKUMENTACIJE:** br. 10/17 - 1

**MESTO I DATUM:** Negotin, JANUAR 2017. Godine

SR "LEKIĆ"

LEKIĆ TAMARA, dipl. građ. ing

PIB 102756594  
MB 55668604

PROJEKTNBI BIRO  
projekttni biro lekić@gmail.com  
Ul.Profesora Kostića br. 36, 19300 Negotin  
☎ 019/545-505  
☎ 062/262-348

### 1.3. REŠENJE O ODREĐIVANJU ODGOVORNOG PROJEKTANTA

Na osnovu člana 128a. Zakona o planiranju i izgradnji ("Službeni glasnik RS", broj 72/09, 81/09 – ispravka, 64/10 odluka UC, 24/11 i 121/12, 42/13 – odluka US, 50/2013 – odluka US, 98/2013 – odluka US, 132/14 i 145/14) I odredbi Pravilnika o sadržini, načinu I postupku izrade I način vršenja kontrole tehničke dokumentacije prema klasi I nameni objekta ("Službeni glasnik RS", broj 23/2015) kao:

### ODGOVORNI PROJEKTANT

Za izradu Projekta arhitekture, koji je deo IDP - Idejnog projekta za Izvođenje radova na investicionom održavanju objekta Pomoćne zgrade, objekat br. 3, P+0, Negotin, Opština Negotin, K.P.br. 113/1 KO Negotin, određuje se:

**Tamara Lekić, dipl. Građ. Ing. ....310 C076 05**

**INVESTITOR:** DOM "STANKO PAUNOVIĆ"  
Negotin, Opština Negotin

**PROJEKTANT:** SR "LEKIĆ", ul. Profesora Kostića br. 36, 19300 Negotin

**ODGOVORNO LICE/ ZASTUPNIK PROJEKTANTA:** Miroslav Lekić

**PEČAT:**

**POTPIS:**

SAMOSTALNA RADNJA  
**LEKIĆ**  
Miroslav Lekić PR  
Negotin, Profesora Kostića 36



**BROJ TEHNIČKE DOKUMENTACIJE:** br. 10/17 - 1

**MESTO I DATUM:** Negotin, JANUAR 2017. Godine

SR "LEKIĆ"

LEKIĆ TAMARA, dipl. građ. ing

PIB 102756594  
MB 55668604

PROJEKTNBI BIRO  
projektbiro.lekic@gmail.com  
Ul. Profesora Kostića br. 36, 19300 Negotin  
☎ 019/545-505  
☎ 062/262-348

#### 1.4. IZJAVA ODGOVORNOG PROJEKTANTA PROJEKTA ARHITEKTURE

Odgovorni projektant Projekta arhitekture, koji je deo IDP - Idejnog projekta za Izvođenje radova na investicionom održavanju objekta Pomoćne zgrade, objekat br. 3, P+0, Negotin, Opština Negotin, K.P.br. 113/1 KO Negotin

Tamara Lekić, dipl. Građ. Ing.

### IZJAVLJUJEM

1. da je projekat izrađen u skladu sa Zakonom o planiranju i izgradnji, propisima, standardima i normativima iz oblasti izgradnje objekata i pravilima struke,
2. da su pri izradi projekta poštovane sve propisane i utvrđene mere i preporuke za ispunjenje osnovnih zahteva za objekat, i da je projekat izrađen u skladu sa merama i preporukama, kojima se dokazuje ispunjenost osnovnih zahteva.

Odgovorni projektant:

Tamara Lekić, dipl. građ. ing.

Broj licence:

310 C076 05

Lični pečat:

Potpis:



**BROJ TEHNIČKE DOKUMENTACIJE:** br. 10/17 - 1

**MESTO I DATUM:** Negotin, JANUAR 2017. Godine



SR "LEKIĆ"

LEKIĆ TAMARA, dipl. građ. ing

PROJEKTNİ BIRO

projektni biro lekić@gmail.com

Ul.Profesora Kostića br. 36, 19300 Negotin

☎ 019/545-505

☎ 062/262-348

PIB 102756594

MB 55668604

## 1.5. TEKSTUALNA DOKUMENTACIJA

# TEHNIČKI OPIS

**ZA OBJEKAT: POMOĆNI OBJEKAT P+0**

**LOKACIJA: NEGOTIN, KP.BR. 113/1 KO NEGOTIN  
OBJEKAT BR. 3**

**VLASNIK: DOM ZA ZAŠTITU DECE I OMLADINE  
„STANKO PAUNOVIĆ“ - NEGOTIN**

Na osnovu potrebe investitora za investiciono održavanje pomoćni objekat.

## **ARHITEKTONSKO RESENJE:**

U objektu je sledeći sadržaj:

**PRIZEMLJE:** Hodnik, soba, zubna ordinacija, ostava, wc, sala i bina.

## **KONSTRUKCIJA:**

Pomoćni objekat sa masivnim konstruktivnim zidovima. Spoljni zidovi prizemlja urađeni od opeke. Temelje pomoćnog objekta urađeni su temeljni zidova od kamena.

Zidovi su u medjusobnom sklopu sa uglovima od opeke , a medjuspratna konstrukcija je od drveta sa karatavanom i plafonskom konstrukcijom (trska), krov je urađen od drvene građe na četiri vode i pokriven crepom.

## **UNUTRASNJA OBRADA:**

Svi unutrašnje zidove omalterisanti i završno gletovati i bojiti paropropusnim-vodonepropusnim bojama na vodenoj bazi, a plafonsku konstrukciju uraditi spuštene plafone od „rigipsa“ i takodje obraditi i obojiti kao zidove osim zidove u wc-u i zubarskoj sobi gde uraditi keramičke pločice, zidne i podne i takodje obraditi sve unutrašnje podove u sali keramičke pločice kao i u hodniku a na podu bine uraditi pod od nutovanih dasaka ili nekog drvenog proizvoda za bine.

I.

## **SPOLJNA OBRADA FASADE**

Fasadni zidovi objekta su u takvom stanju da je potrebno uraditi sanaciju i restauraciju tj obijanje kompletnog maltera sa fasadnih zidova osim kordona i potkrovnih venaca, ornamenata i ukrasnih profilacija (oko prozora, vrata i uglova objekta). Novi malter na ravnim zidnim površinama može biti produžni ili termo malter ( kako bi se postigla bolja energetska efikasnost objekta). Ukrasne profilacije, ornamenata, kordon i potkrovnice vence, restaurirati prema originalnim detaljima i dimenzijama. Sve fasadne površine (i vence i ukrase) nakon sanacije i restauracije, gletovati krečno-cementnom masom za izravnjvanje, oplemenjenim polimernim vezivima, a zatim završno bojiti vodonepropusnim, paropropusnim bojama na vodenoj bazi ( sa dodatkom polimernih vlakana) u tonu koji će odrediti Zavod za zaštitu spomenika naknadno ( u skladu sa ton kartom proizvođača boje, koja bude izabrana od strane investitora)

### **STOLARIJA:**

Demontirati postojeću PVC stolarije na fasadnim zidovima i zameniti novom stolarijom, napravljenom isključivo od drveta (punog ili laminiranog, čamovog drveta) i prema originalnim, izvornim detaljima (šema stolatije, broj otvora, okana i krila) i zastakljene termopan staklom (4+12+4), punjeno argonom, u cilju poboljšanja termičkih karakteristika. Izvršiti reparaciju vrata.

### **LIMARIJA:**

Sve limarske radove na objektu, viseci oluci, vertikalne olucne cevi, razne opшивke raditi od pocinkovanog lima  $d=0,55\text{mm}$  je u dobrom stanju demontirati ih prilikom rada fasade i nakon toga ih ponovo vratiti.

### **INSTALACIJA:**

U objektu postoji elektro instalacije, vodovod i kanalizacija i toplotno grejanje.

**Sastavio,**



*Handwritten signature in blue ink.*

**PRIKLJUČCI NA INFRASTRUKTURU**  
**POMOĆNE ZGRADE - KOTLARNICE, objekat br. 2, P + 0**  
**INVESTITOR: DOM "STANKO PAUNOVIĆ"**  
**kp. br. 113/1 KO Negotin, 19300 Negotin**

**1. Priključak na saobraćajnicu:**

- priključak na ul. Badnjevsku iz dvorišta.

**2. Priključak na elektromrežu:**

- postoji priključak na elektromrežu preko susednog objekta.

**3. Priključak na vodovodnu mrežu:**

- Priključak na gradsku vodovodnu mrežu, preko vodovodne cevi 3/4".

**4. Priključak na kanalizacionu mrežu:**

- Priključak na gradsku kanalizacionu mrežu, preko cevi Ø 110 mm.

**5. Grejanje:**

- Objekat je opremljen dimnjacima, tako da je u upotrebi grejanje na čvrsto gorivo.

**Projektant:**



*Tamara S. Lekic*

# SPISAK

## ZAKONA I PRAVILNIKA, KOJI SE MORAJU POŠTOVATI KOD IZRADE PROJEKTNE TEHNIČKE DOKUMENTACIJE

1. Zakon o planiranju i izgradnji ("Sl. glasnik RS", br. 72/2009, 81/2009 - ispravka, 64/2010 - odluka US, 24/2011, 121/2012, 42/2013 - odluka US, 50/2013 - odluka US, 98/2013 - odluka US, 132/2014 i 145/2014)
2. Zakon o bezbednosti i zdravlju na radu ("Sl. glasnik RS", br. 101/2005 i 91/2015)
3. Zakon o zaštiti životne sredina ("Sl. glasnik RS", br. 135/2004, 36/2009, 36/2009 - drugi zakon, 43/2011 - odluka US i 14/2016)
4. Zakon o zaštiti od požara ("Sl. glasnik RS", br. 111/2009 i 20/2015)
5. Pravilnik o sadržini, načinu i postupku izrade i način vršenja kontrole tehničke dokumentacije prema klasi i nameni objekta ("Sl. glasnik RS", br. 72/2009, 81/2009 - ispravka, 64/2010 - odluka US, 24/2011, 121/2012, 42/2013 - odluka US, 50/2013 - odluka US, 98/2013 - odluka US, 132/2014 i 145/2014)
6. Pravilnik o klasifikaciji objekta ("Sl. glasnik RS", br. 22/2015)

*Arhitekt*







SR "LEKIĆ"

LEKIĆ TAMARA, dipl. građ. ing

PROJEKTNİ BIRO

projektni biro lekić@gmail.com

Ul.Profesora Kostića br. 36, 19300 Negotin

☎ 019/545-505

☎ 062/262-348

PIB 102756594

MB 55668604

## 1.6. NUMERIČKA DOKUMENTACIJA

**OBRAČUN POVRŠINA POMOĆNE ZGRADE**  
**objekat br. 3, P + 0**

**INVESTITOR: DOM "STANKO PAUNOVIĆ"**  
**kp. Br. 113/1 KO Negotin, Negotin**

Prema projektnoj dokumentaciji izvršen je obračun površina i to na sledeći način:

**OSNOVA PRIZEMLJA**

R.BR.	NAZIV PROSTORIJE	OBIM (m)	NETO POVRŠINA (m <sup>2</sup> )
1.	Bina	24.70	33.83
2.	Sala	37.50	86.63
3.	WC	5.70	2.03
4.	Zubna ordinacija	13.60	11.07
5.	Hodnik	17.93	13.15
6.	Ostava	9.10	4.41
7.	Soba	14.50	12.92
NETO POVRŠINA OSNOVE PRIZEMLJA:			164.04
NETO POVRŠINA UMANJENA ZA 3 %:			159.12
BRUTO POVRŠINA OSNOVE PRIZEMLJA:			202.00

**UKUPNO**

<b>NETO POVRŠINA:</b>	<b>164.04</b>
<b>NETO POVRŠINA UMANJENA ZA 3 %:</b>	<b>159.12</b>
<b>BRUTO POVRŠINA:</b>	<b>202.00</b>

BR. FUNKCIONALNIH JEDINICA	POTREBNI KOMUNALNI KAPACITETI (m <sup>2</sup> )
1	/

**Odgovorni projektant:**

**Tamara Lekić, dipl. Građ. Ing.**





SR "LEKIĆ"

LEKIĆ TAMARA, dipl. građ. ing

PROJEKTNİ BIRO

projektni biro lekić@gmail.com

Ul.Profesora Kostića br. 36, 19300 Negotin

☎ 019/545-505

☎ 062/262-348

PIB 102756594

MB 55668604

## 1.6. GRAFIČKA DOKUMENTACIJA

РЕПУБЛИКА СРБИЈА

РЕПУБЛИЧКИ ГЕОДЕТСКИ ЗАВОД

Служба за катастар непокретности

Број: 952-374/2016

Датум: 12.12.2016. год.


Катастарска општина Београд

Број листа непокретности 144

### КОПИЈА ПЛАНА

Размера 1 : 1000

Катастарска парцела број 103/1, 103/2, 103/10 и 103/11

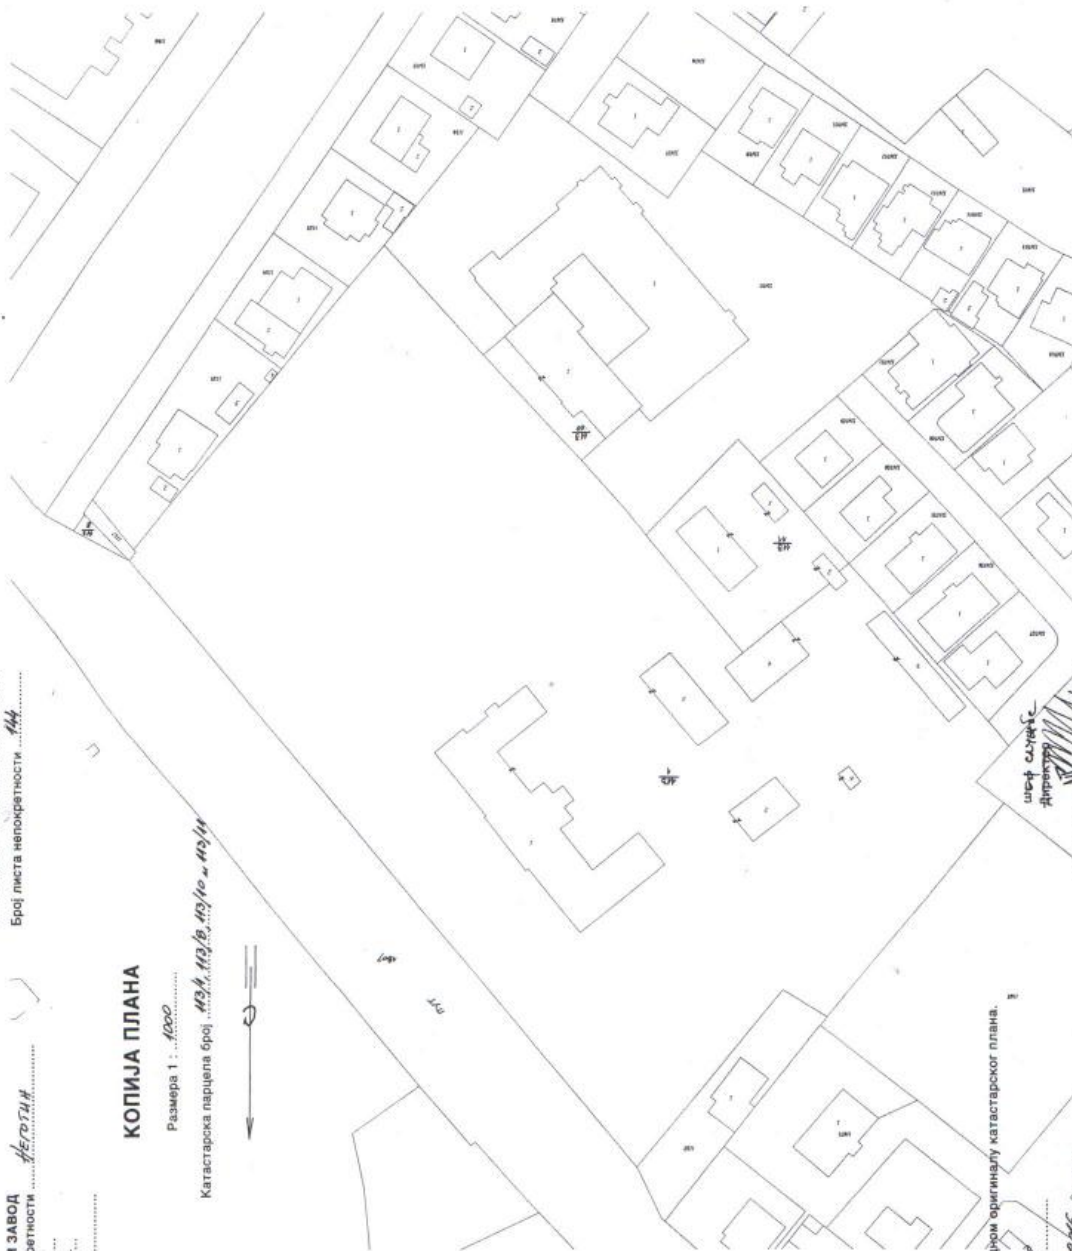

Копија плана је верна радном оригиналу катастарског плана.

Копирао М. М. М. М.  
у Београду 12.12.2016. године

Штампа: „ГЕОКАРТА“ Д.О.О.


Штампано  
Датум: 12.12.2016.

РЕПУБЛИКА СРБИЈА  
СО НЕГОТИН  
КО НЕГОТИН

Лист бр.1

# КАТАСТАРСКО ТОПОГРАФСКИ ПЛАН

ДЕЧАЈИ ДОМ

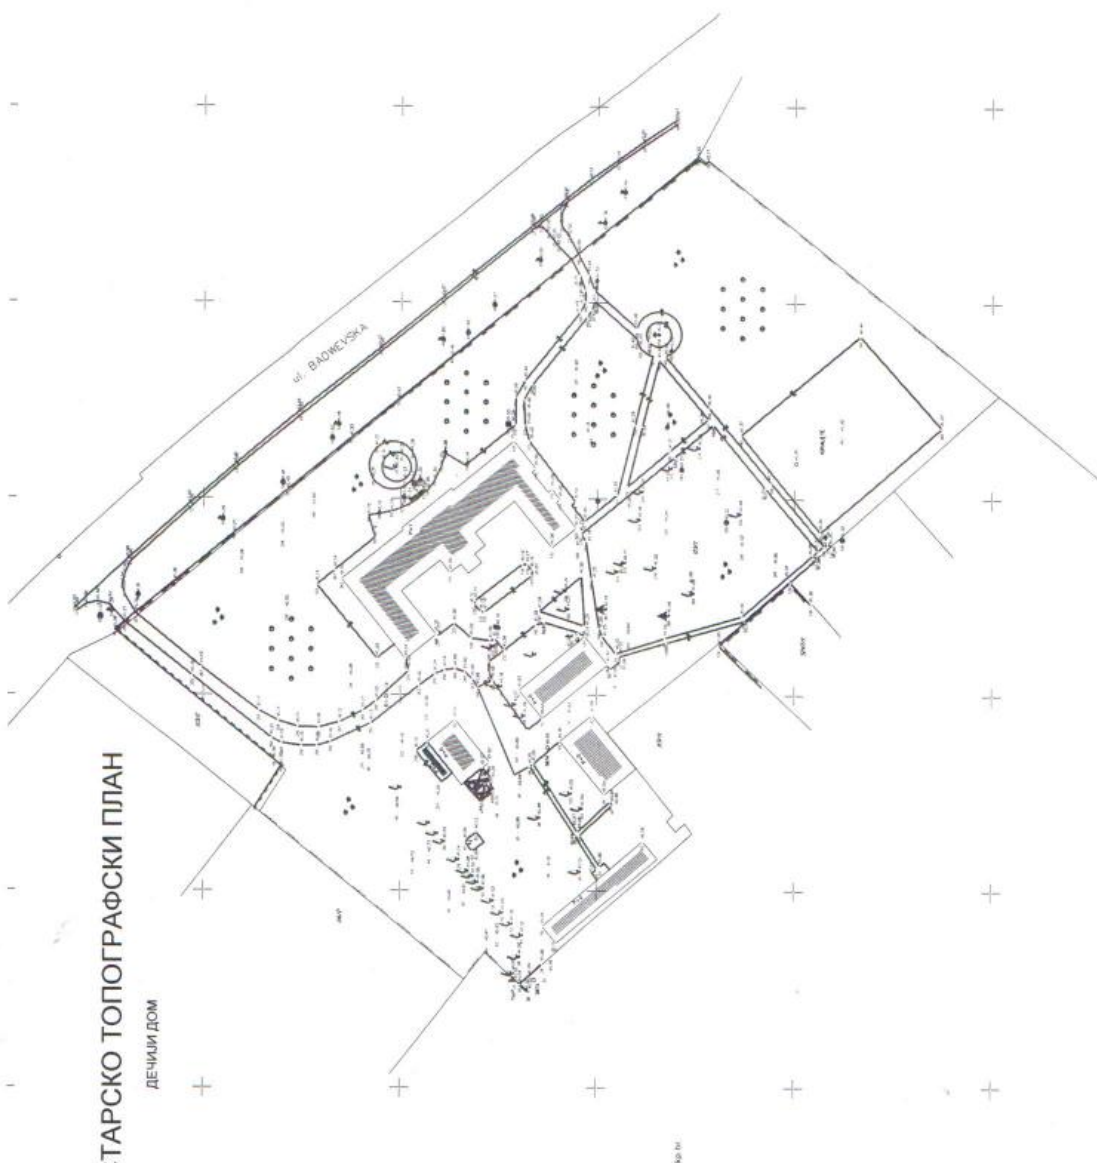

Масштаб: 1:500  
Датум: 2016 год

децембар, 2016 год

РАЗМЕР 1:500


катастарска топографски план издати:  
Геодеграт Митко

РЕПУБЛИКА СРБИЈА  
СО НЕГОТИН  
КО НЕГОТИН

# SITUCIONO REŠENJE POMOĆNE ZGRADE objekat br. 3, P + 0

ДЕЧИЈИ ДОМ

ПОМОЋНА ЗГРАДА  
НА КОЈОЈ SE RADI INVESTICIONO ODRŽAVANJE  
P + 0

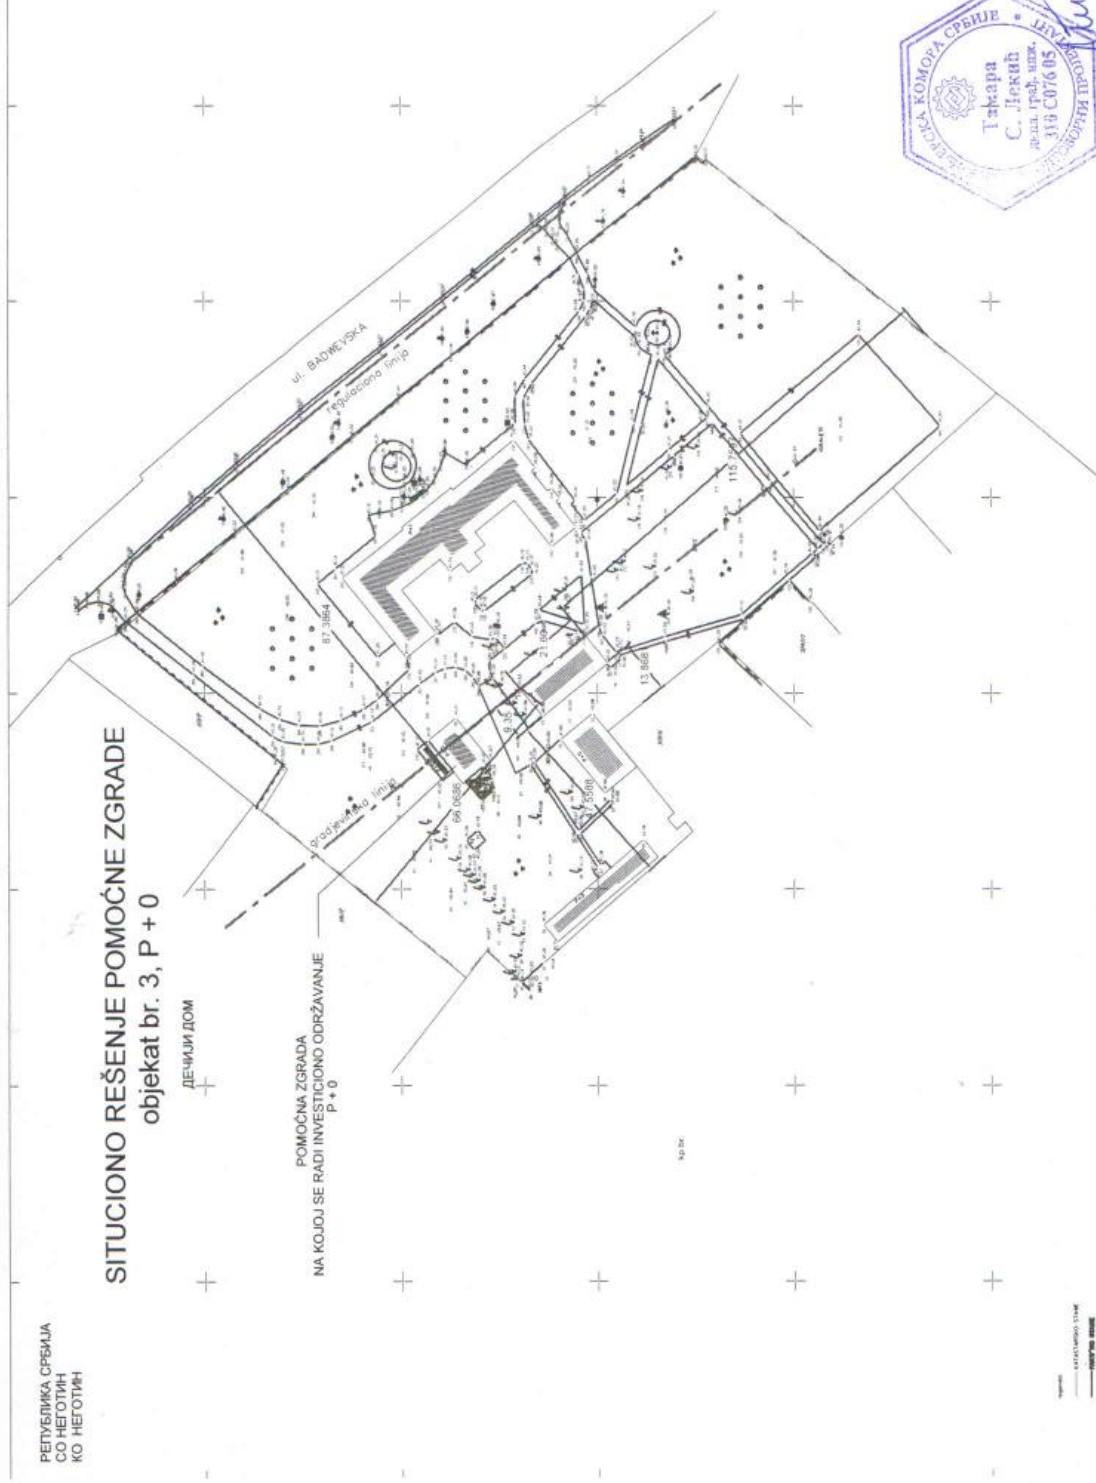


катарско топографски план издатио  
Геометар Милош

РАЗМЕР 1:500

израдио  
САВЕТАРСКИ СЛУЖБЕНИ  
ПРОЈЕКТ  
СВЕТЛОТЕХНИЧКА СЛУЖБА


издао: 2016 год.

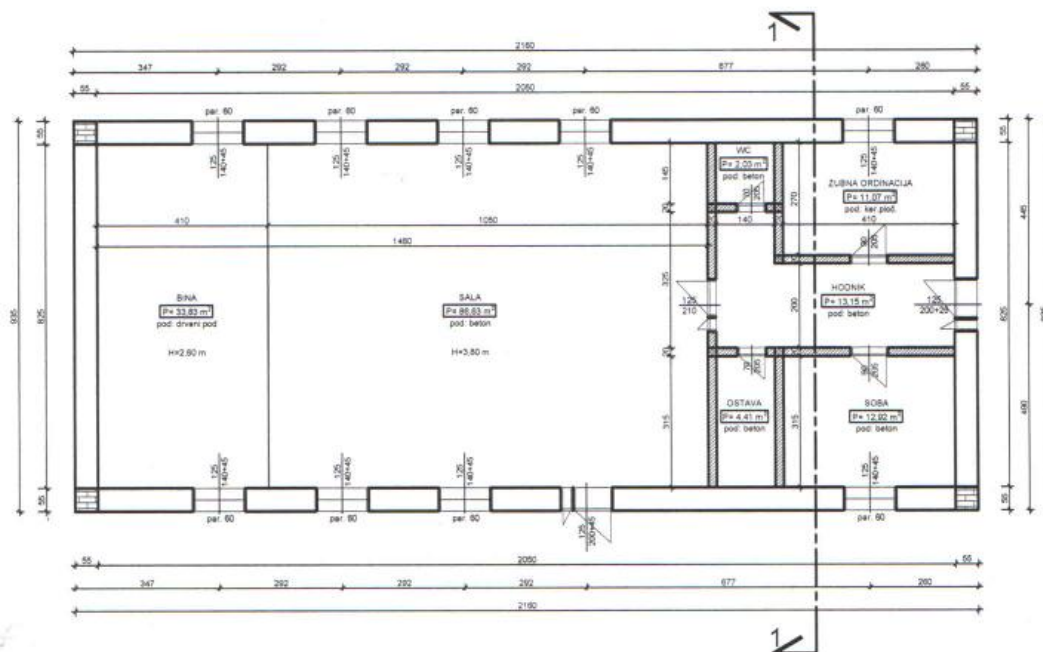

<b>SR "LEKIĆ"</b> ul. Profesora Kostića br. 36 19300 Negotin			vrsta tehničke dokumentacije: IDP - Idejni projekat Investiciono održavanje objekta	
			investitor: DOM "Stanko Paunović" Kp. br. 113/1 KO Negotin	
odgovorni projektant: Tamara Lekić, dipl. građ. ing. br. licence 310 C075 25			objekat - mesto gradnje POMOĆNA ZGRADA NEGOTIN	
			Zgrada poljoprivrede OSNOVA PRIZEMLJA - postojeće stanje -	
DATUM: JANUAR 2017.god.	razmera: 1:100	Br. lista: 1		






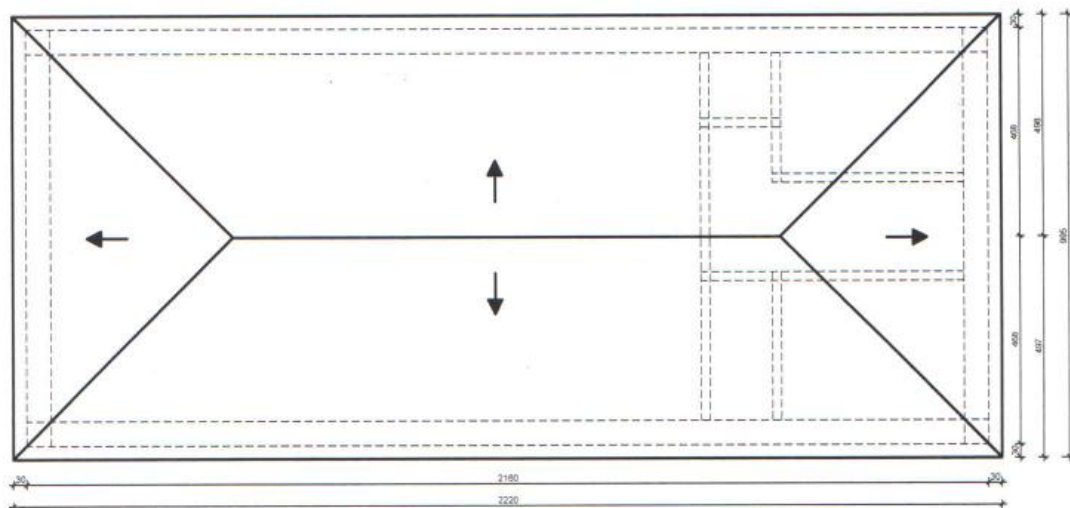

<b>SR "LEKIĆ"</b> ul. Profesora Kostića br. 36 19300 Negotin			vrsta tehničke dokumentacije: IDP - Idejni projekat Investiciono održavanje objekta	
			investitor: DOM "Stanko Paunović" Kp. br. 113/1 KO Negotin	
odgovorni projektant: Tamara Lekić, dipl. građ. ing. br. licence 310 C075 25			objekat - mesto gradnje POMOĆNA ZGRADA NEGOTIN	
			Zgrada poljoprivrede OSNOVA KROVNIH RAVNI - postojeće stanje -	
DATUM: JANUAR 2017 god.	razmera: 1:100	Br. lista: 2		






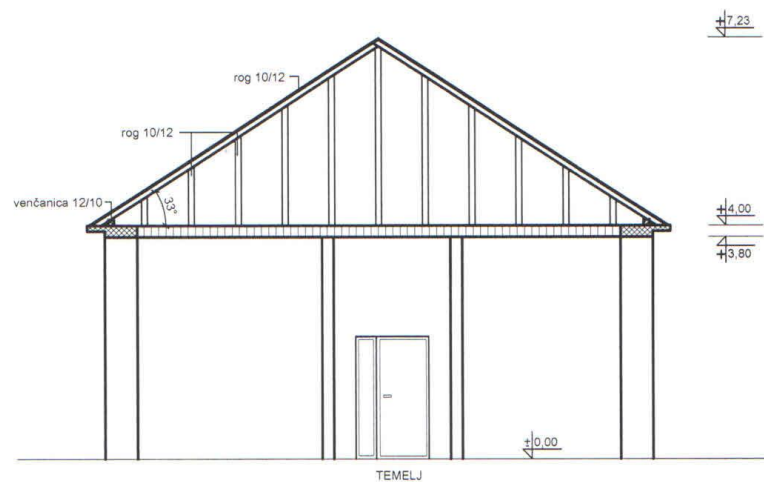


<p><b>SR "LEKIĆ"</b> ul. Profesora Kostića br. 36 19300 Negotin</p>			vrsta tehničke dokumentacije: IDP - Idejni projekat Investiciono održavanje objekta
			investitor: DOM "Stanko Paunović" Kp. br. 113/1 KO Negotin
odgovorni projektant: Tamara Lekić, dipl. građ. inž. br. licence 310 C075 25			objekat - mesto gradnje POMOĆNA ZGRADA NEGOTIN
<p>DATUM: JANUAR 2017. god.</p> <p>razmera: 1:100</p> <p>Br. lista: 3</p>			Zgrada poljoprivrede PRESEK 1 - 1 - postojeće stanje -

JUŽNA FASADA  
R = 1 : 100

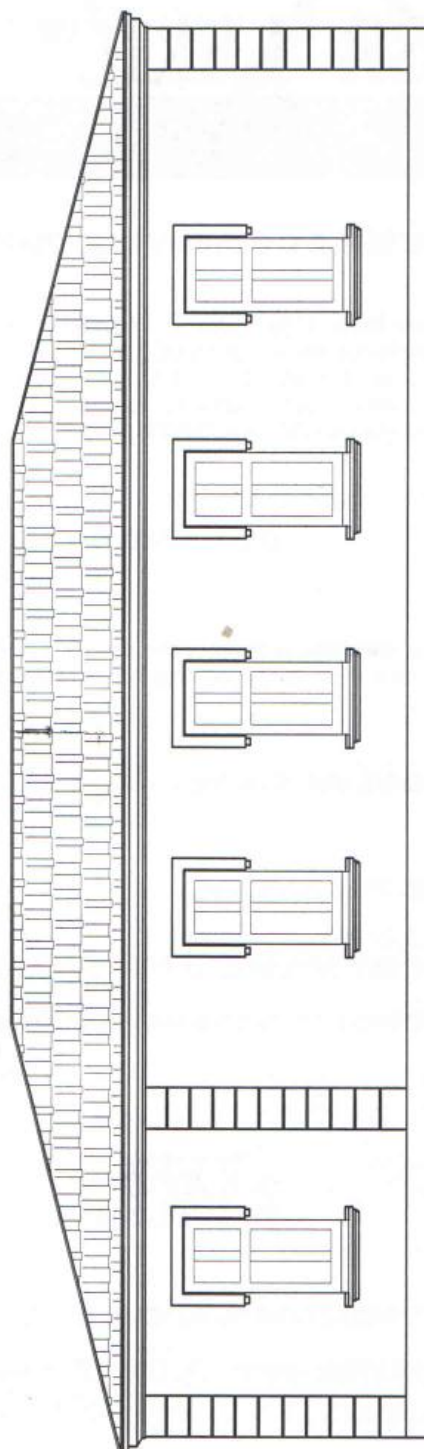


SEVERNA FASADA  
R = 1 : 100

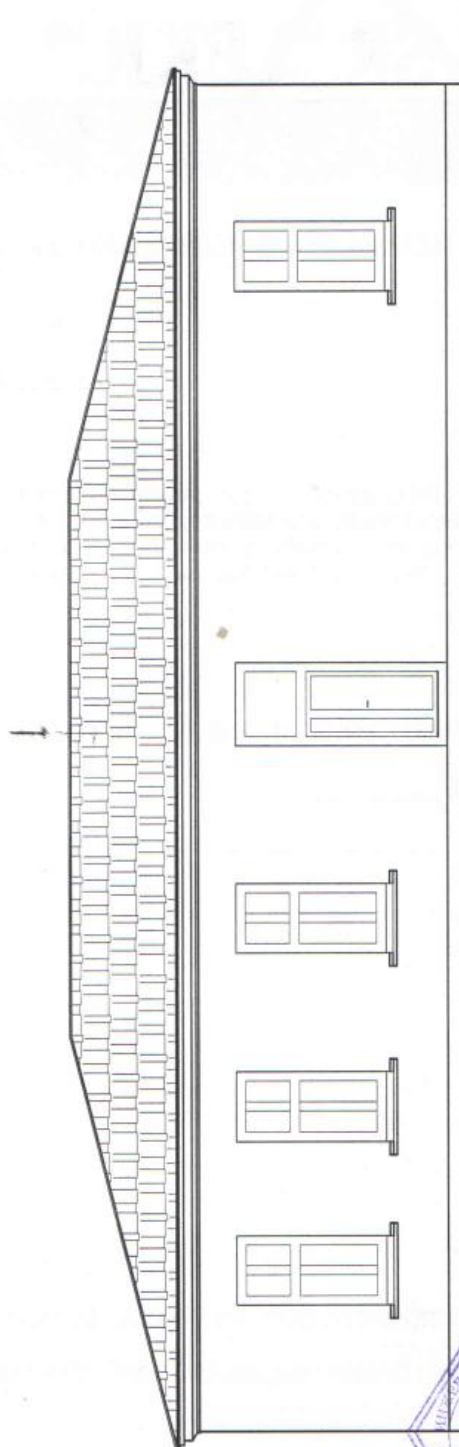


# ZAPADNA FASADA

R = 1 : 100

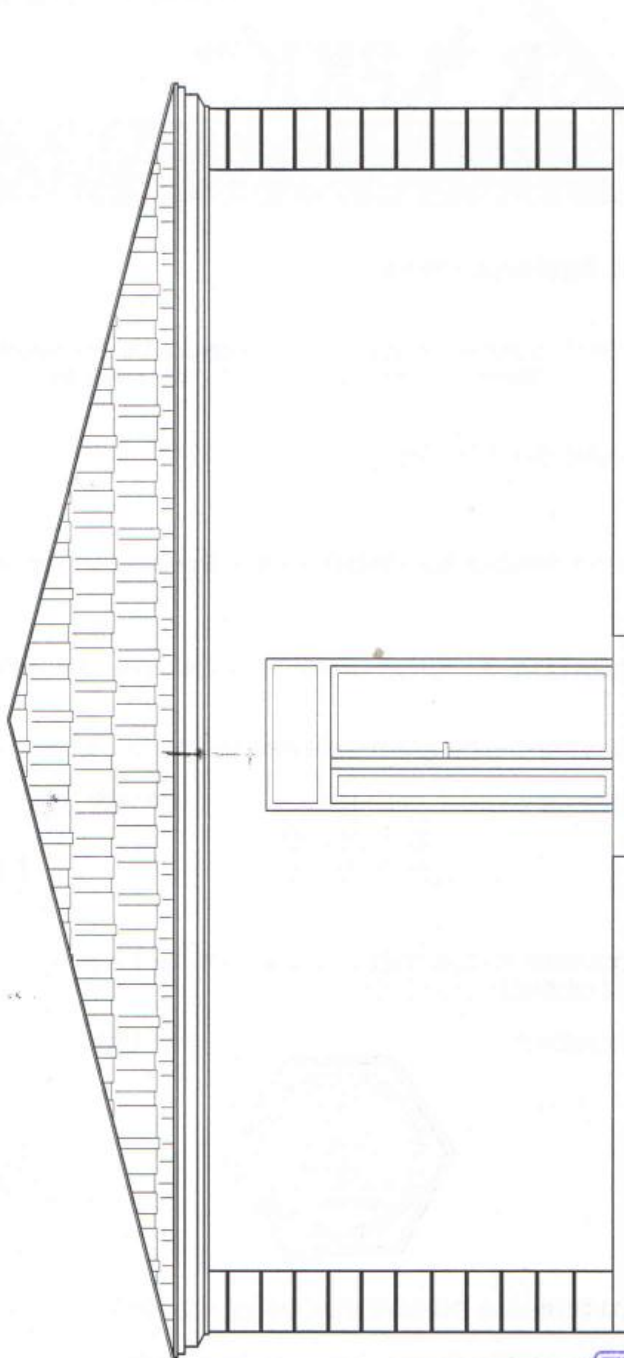



ISTOČNA FASADA  
R = 1 : 100

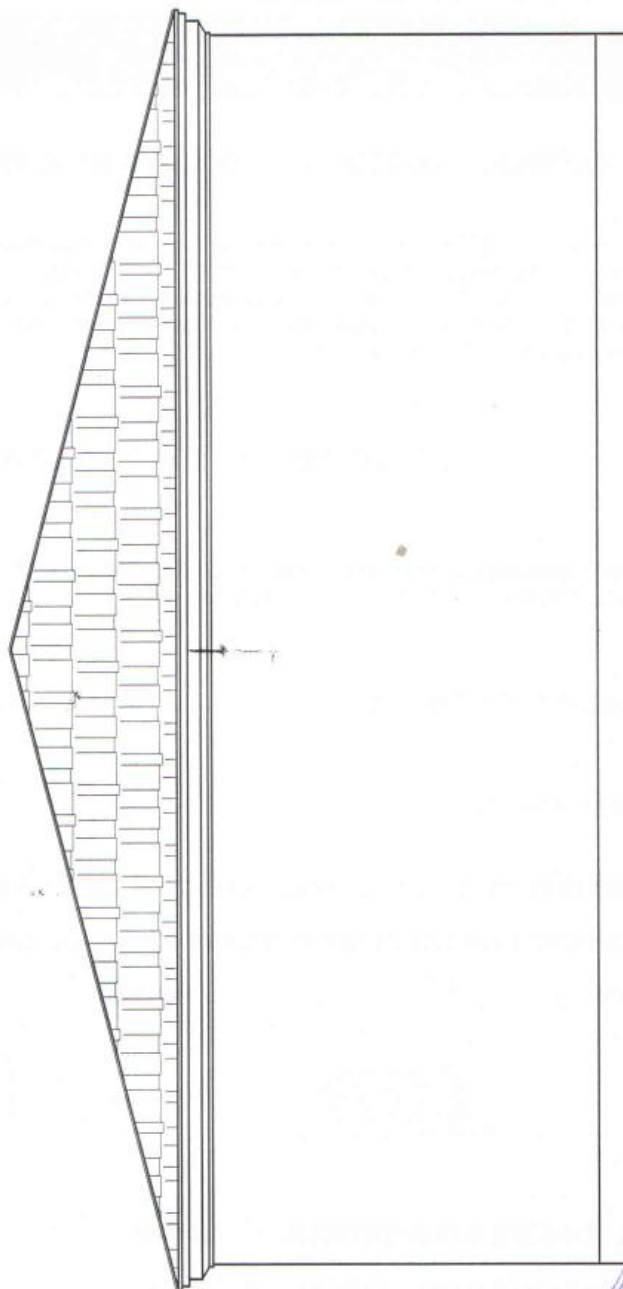

# IZGLED


PRESEK "I-I"

PRESEK "II - II"

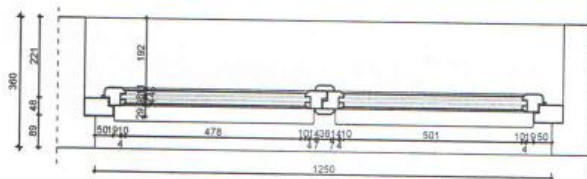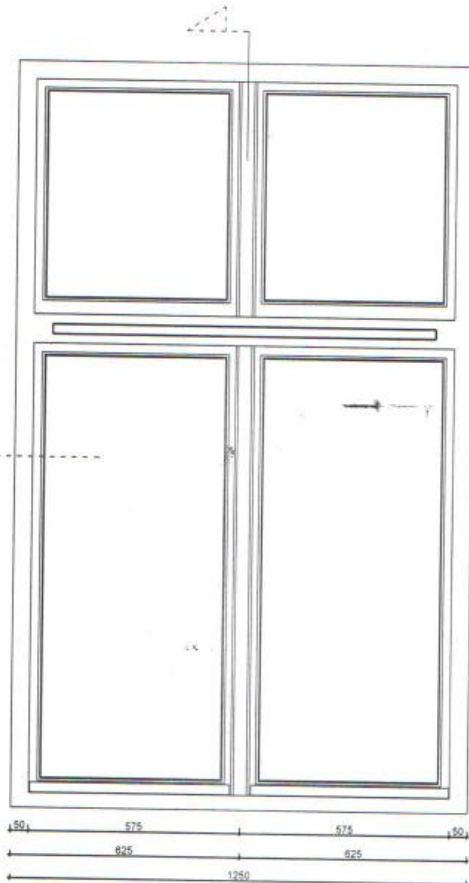

PRESEK "II - II"

PRESEK "I-I"



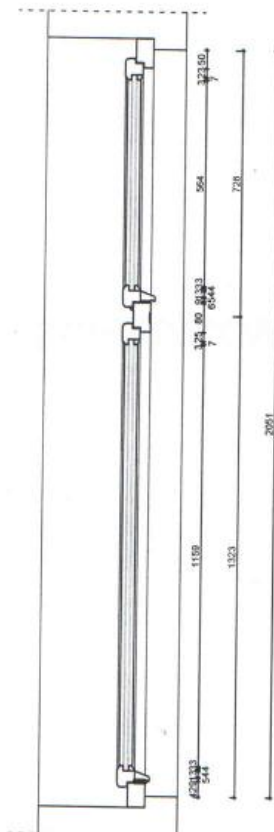


# IZGLED VRATA 125/200+45

PRESEK "I-I"

PRESEK "I-I"

PRESEK "II - II"

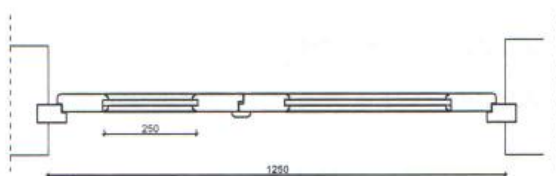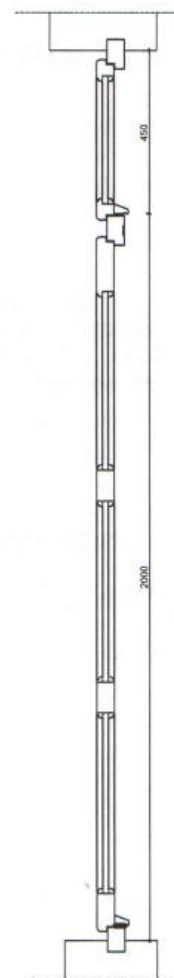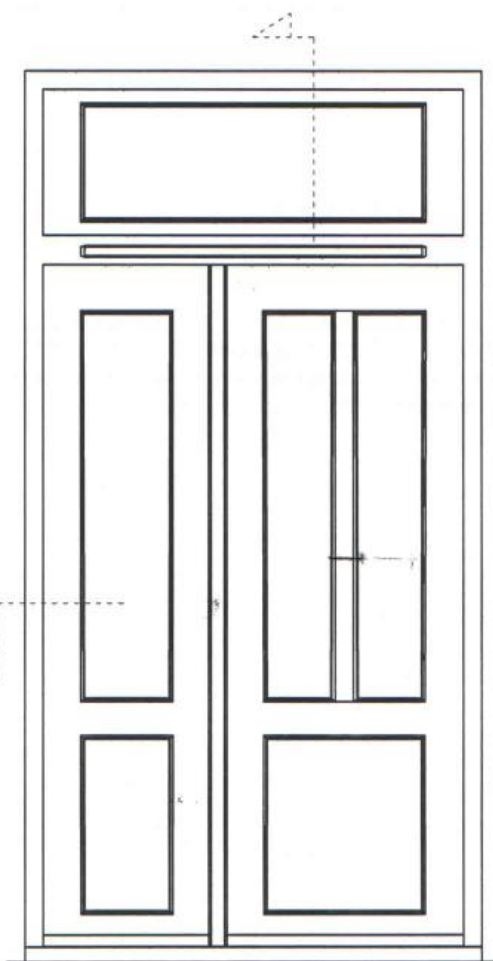


PRESEK "II - II"






# IZGLED VRATA 125/200+25


PRESEK "I-I"

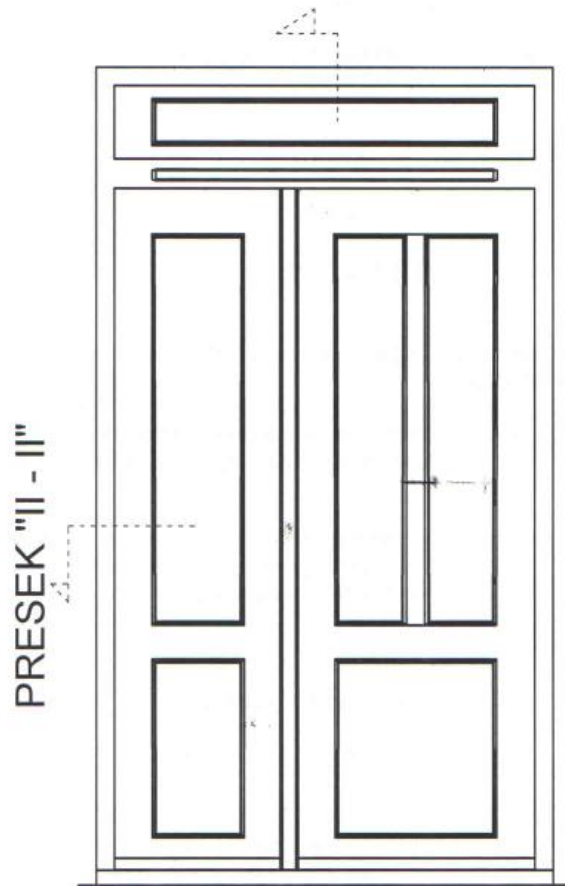

PRESEK "I-I"

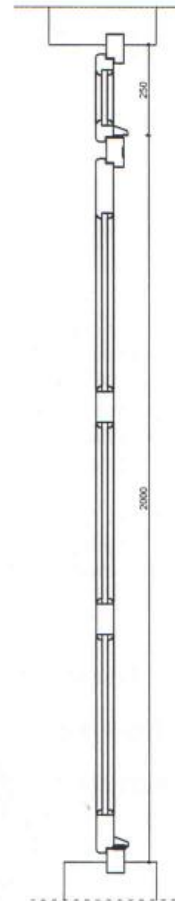

PRESEK "II - II"

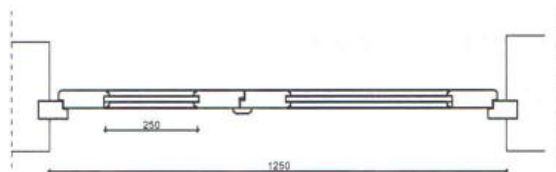

PRESEK "II - II"

