




СЕВЕРОИСТОЧНИ ИЗГЛЕД

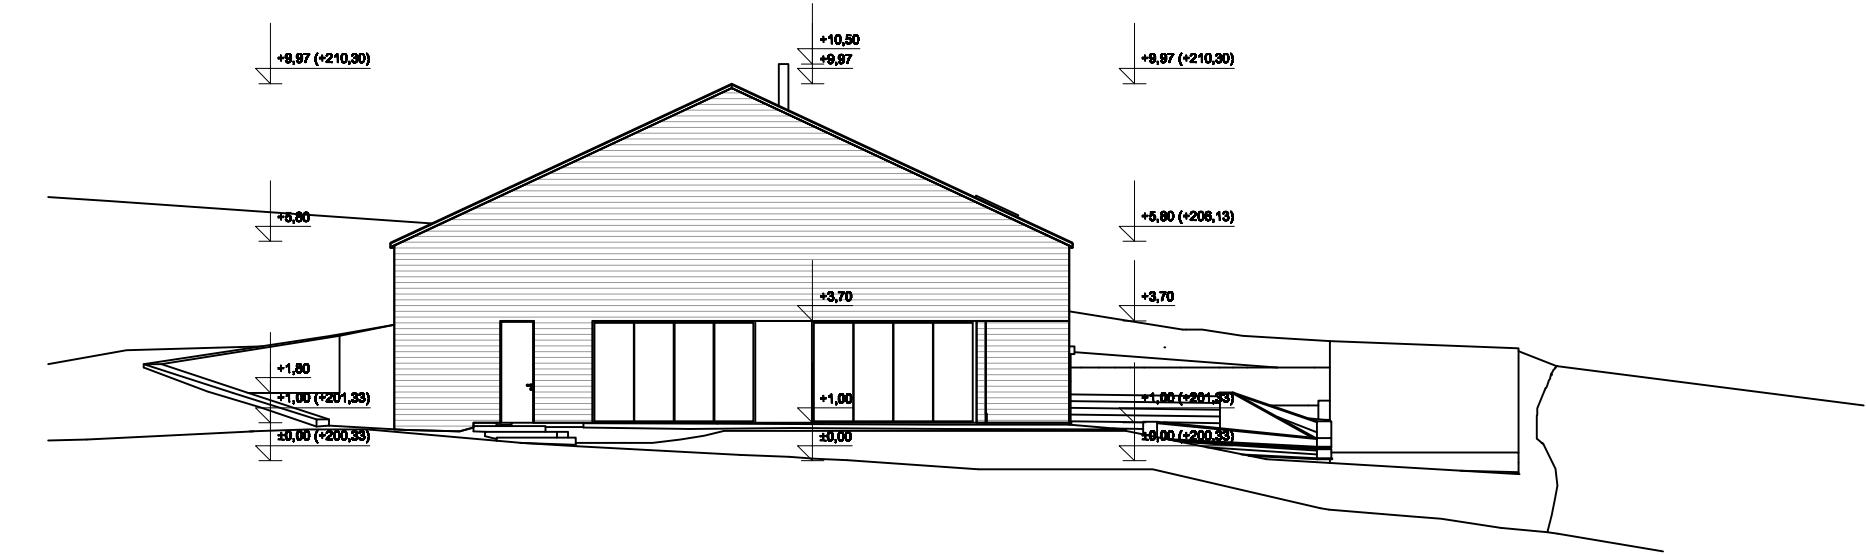


СЕВЕРОЗАПАДНИ ИЗГЛЕД

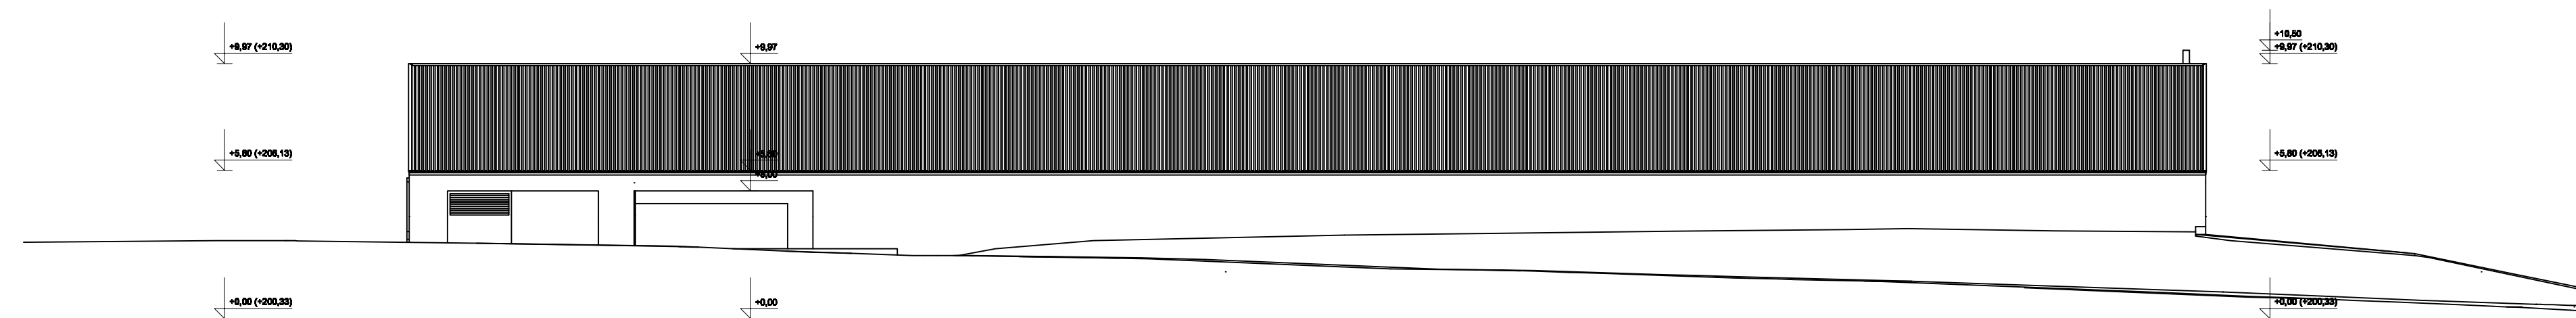

ЈУГОЗАПАДНИ ИЗГЛЕД

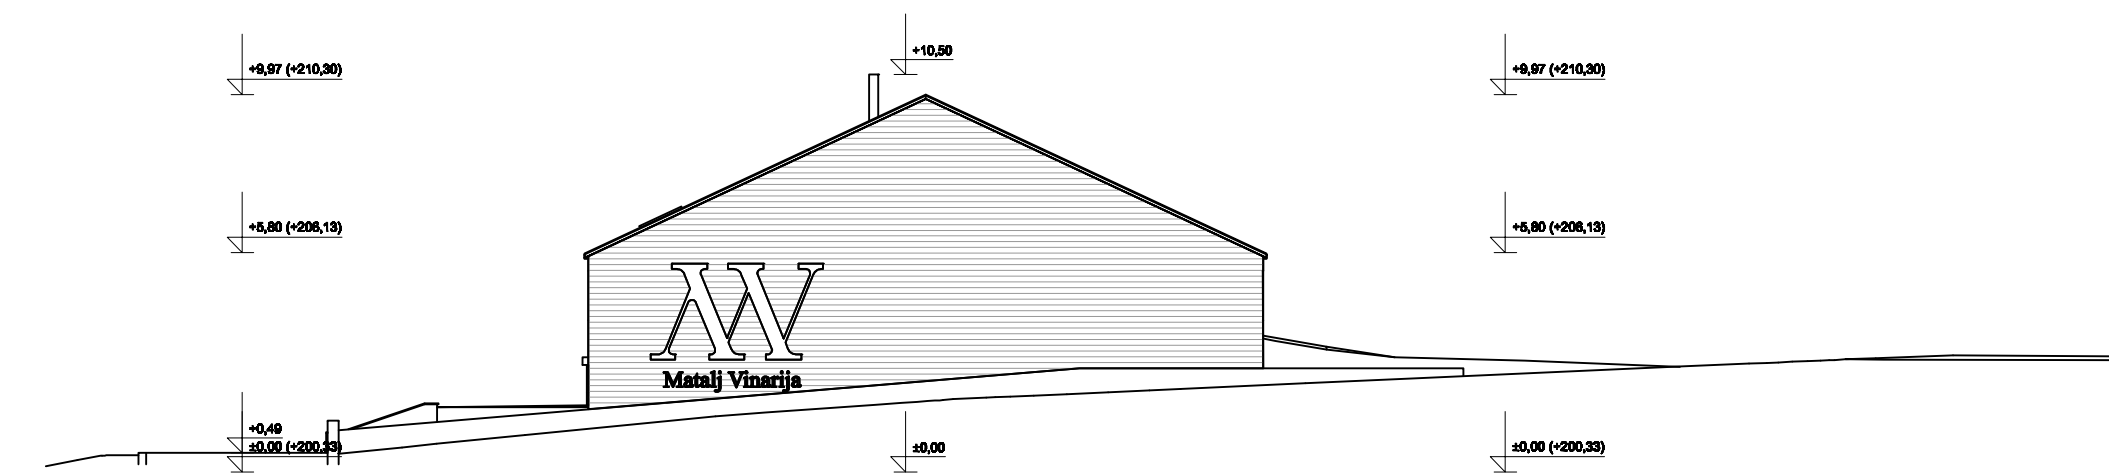

ЈУГОИСТОЧНИ ИЗГЛЕД

ИНВЕСТИТОР: РАДИША МЛАДЕНОВИЋ ПРЕДУЗЕТНИК "МАТАЈ" НЕГОТИН	ОДГОВОРНИ ПРОЈЕКТАНТ: Иван Филиповић, дипл.инж.арх.	
ПРОЈЕКАТ: УРБАНИСТИЧКИ ПРОЈЕКАТ ЗА ИЗГРАДЉУ КОМПЛЕКСА ВИНАРИЈЕ на кп.бр.6103/4 КО НЕГОТИН		
ЛИСТ 7-4: ИДЕЈНО АРХИТЕКТОВСКО РЕШЕЊЕ - ФАСАДЕ		ЗАВОД ЗА УРБАНИСТИЧКО ПЛАНИРАЊЕ И ПРОЈЕКТОВАЊЕ ОПШТИНЕ НЕГОТИН ул. Стјепан Пауковића 1а; тел: 019/541-698; факс: 019/545-481 e-mail:urbannegotin@gmail.com
БРОЈ: 350-188/2014-V		
ДАТУМ ИЗРАДБЕ: новембар 2014	ОДГОВОРНИ УРБАНИСТА: Билеана Ђековић, дипл.инж.арх.	
РАЗМЕР: P = 1: 200		