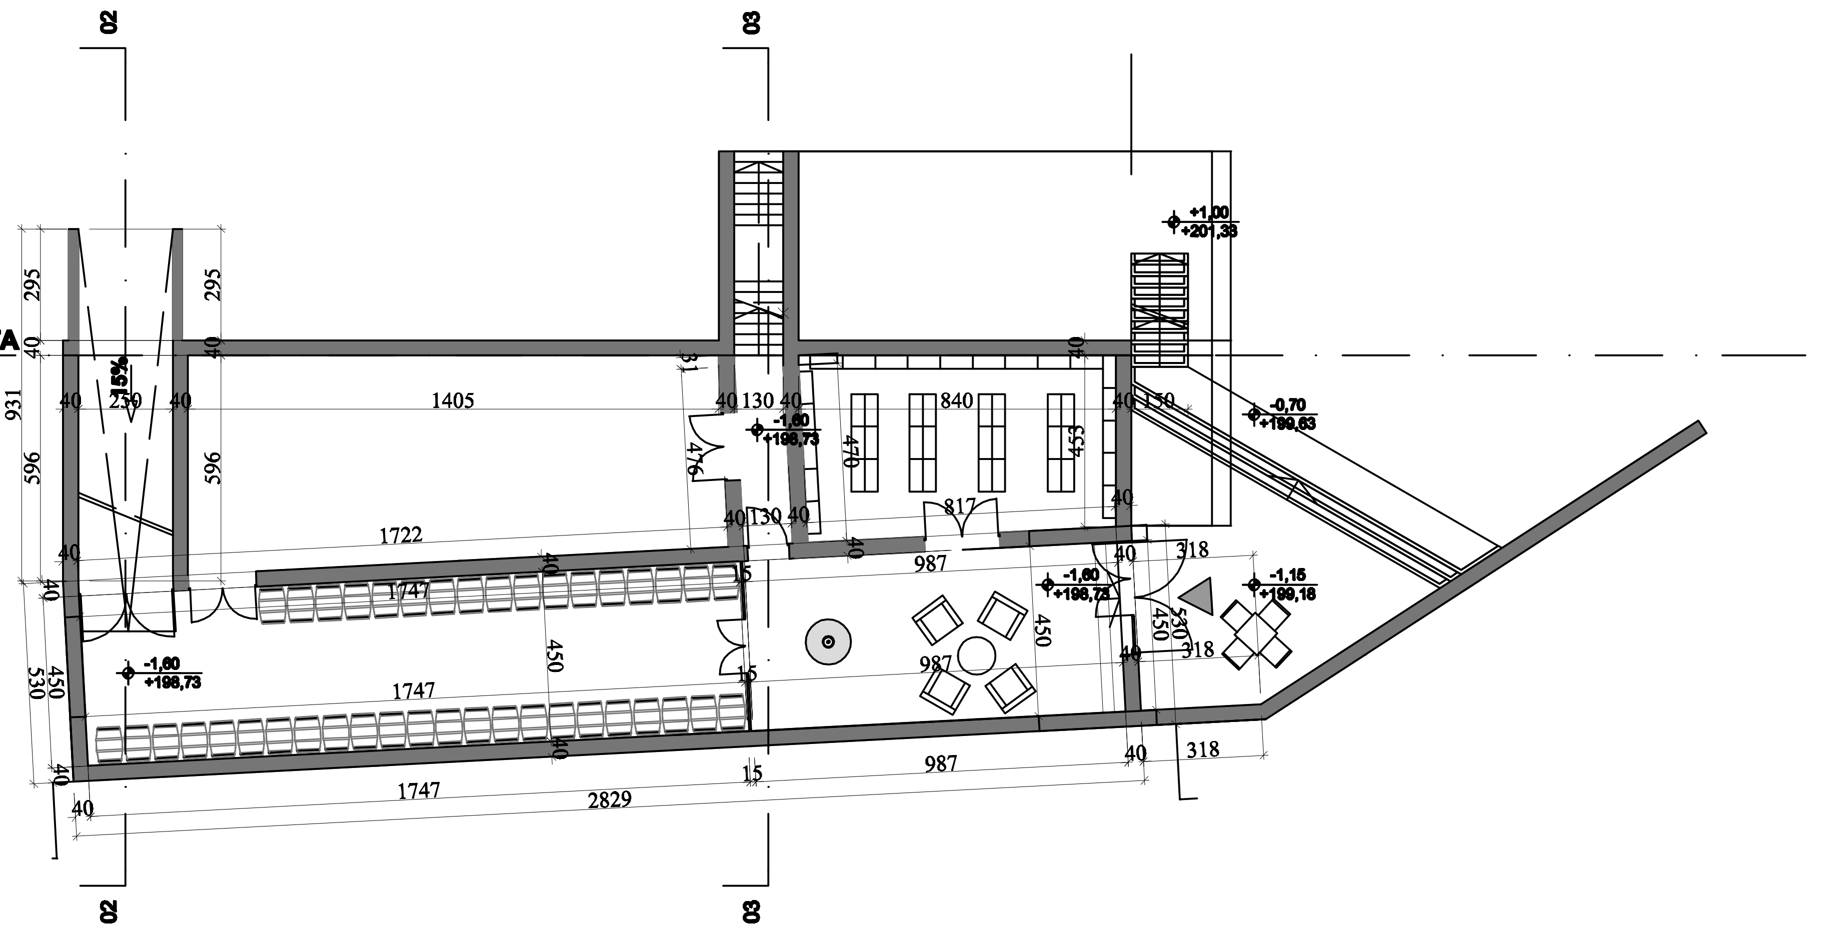
GABARIT OBJEKTA
02
03
+1,00
+201,33
-0,70
+199,63
-1,60
+198,73
-1,15
+199,18
1405
1722
1747
987
2829
318
931
596
450
840
+1,00
+201,33

ОСНОВА ПОДРУМА


7030
5330
1700
Улаз
Фаза 1
Фаза 2
01
02
03
±0,00
+200,33
+2,00
+202,33
+1,00
+201,33
-0,70
+199,63
Примарна прерада
Каце
Платформа
ГАБАРИТ ПОДРУМА
16 HL
1785
2600

ОСНОВА ПРИЗЕМЉА

ИНВЕСТИТОР:
РАДИША МЛАДЕНОВИЋ ПРЕДУЗЕТНИК
"МАТАЉ" НЕГОТИН

ОДГОВОРНИ ПРОЈЕКТАНТ:
Иван Филиповић, дипл.инж.арх.

ПРОЈЕКАТ:
УРБАНИСТИЧКИ ПРОЈЕКАТ
ЗА ИЗГРАДЊУ КОМПЛЕКСА ВИНАРИЈЕ
на кп.бр.6103/4 КО НЕГОТИН

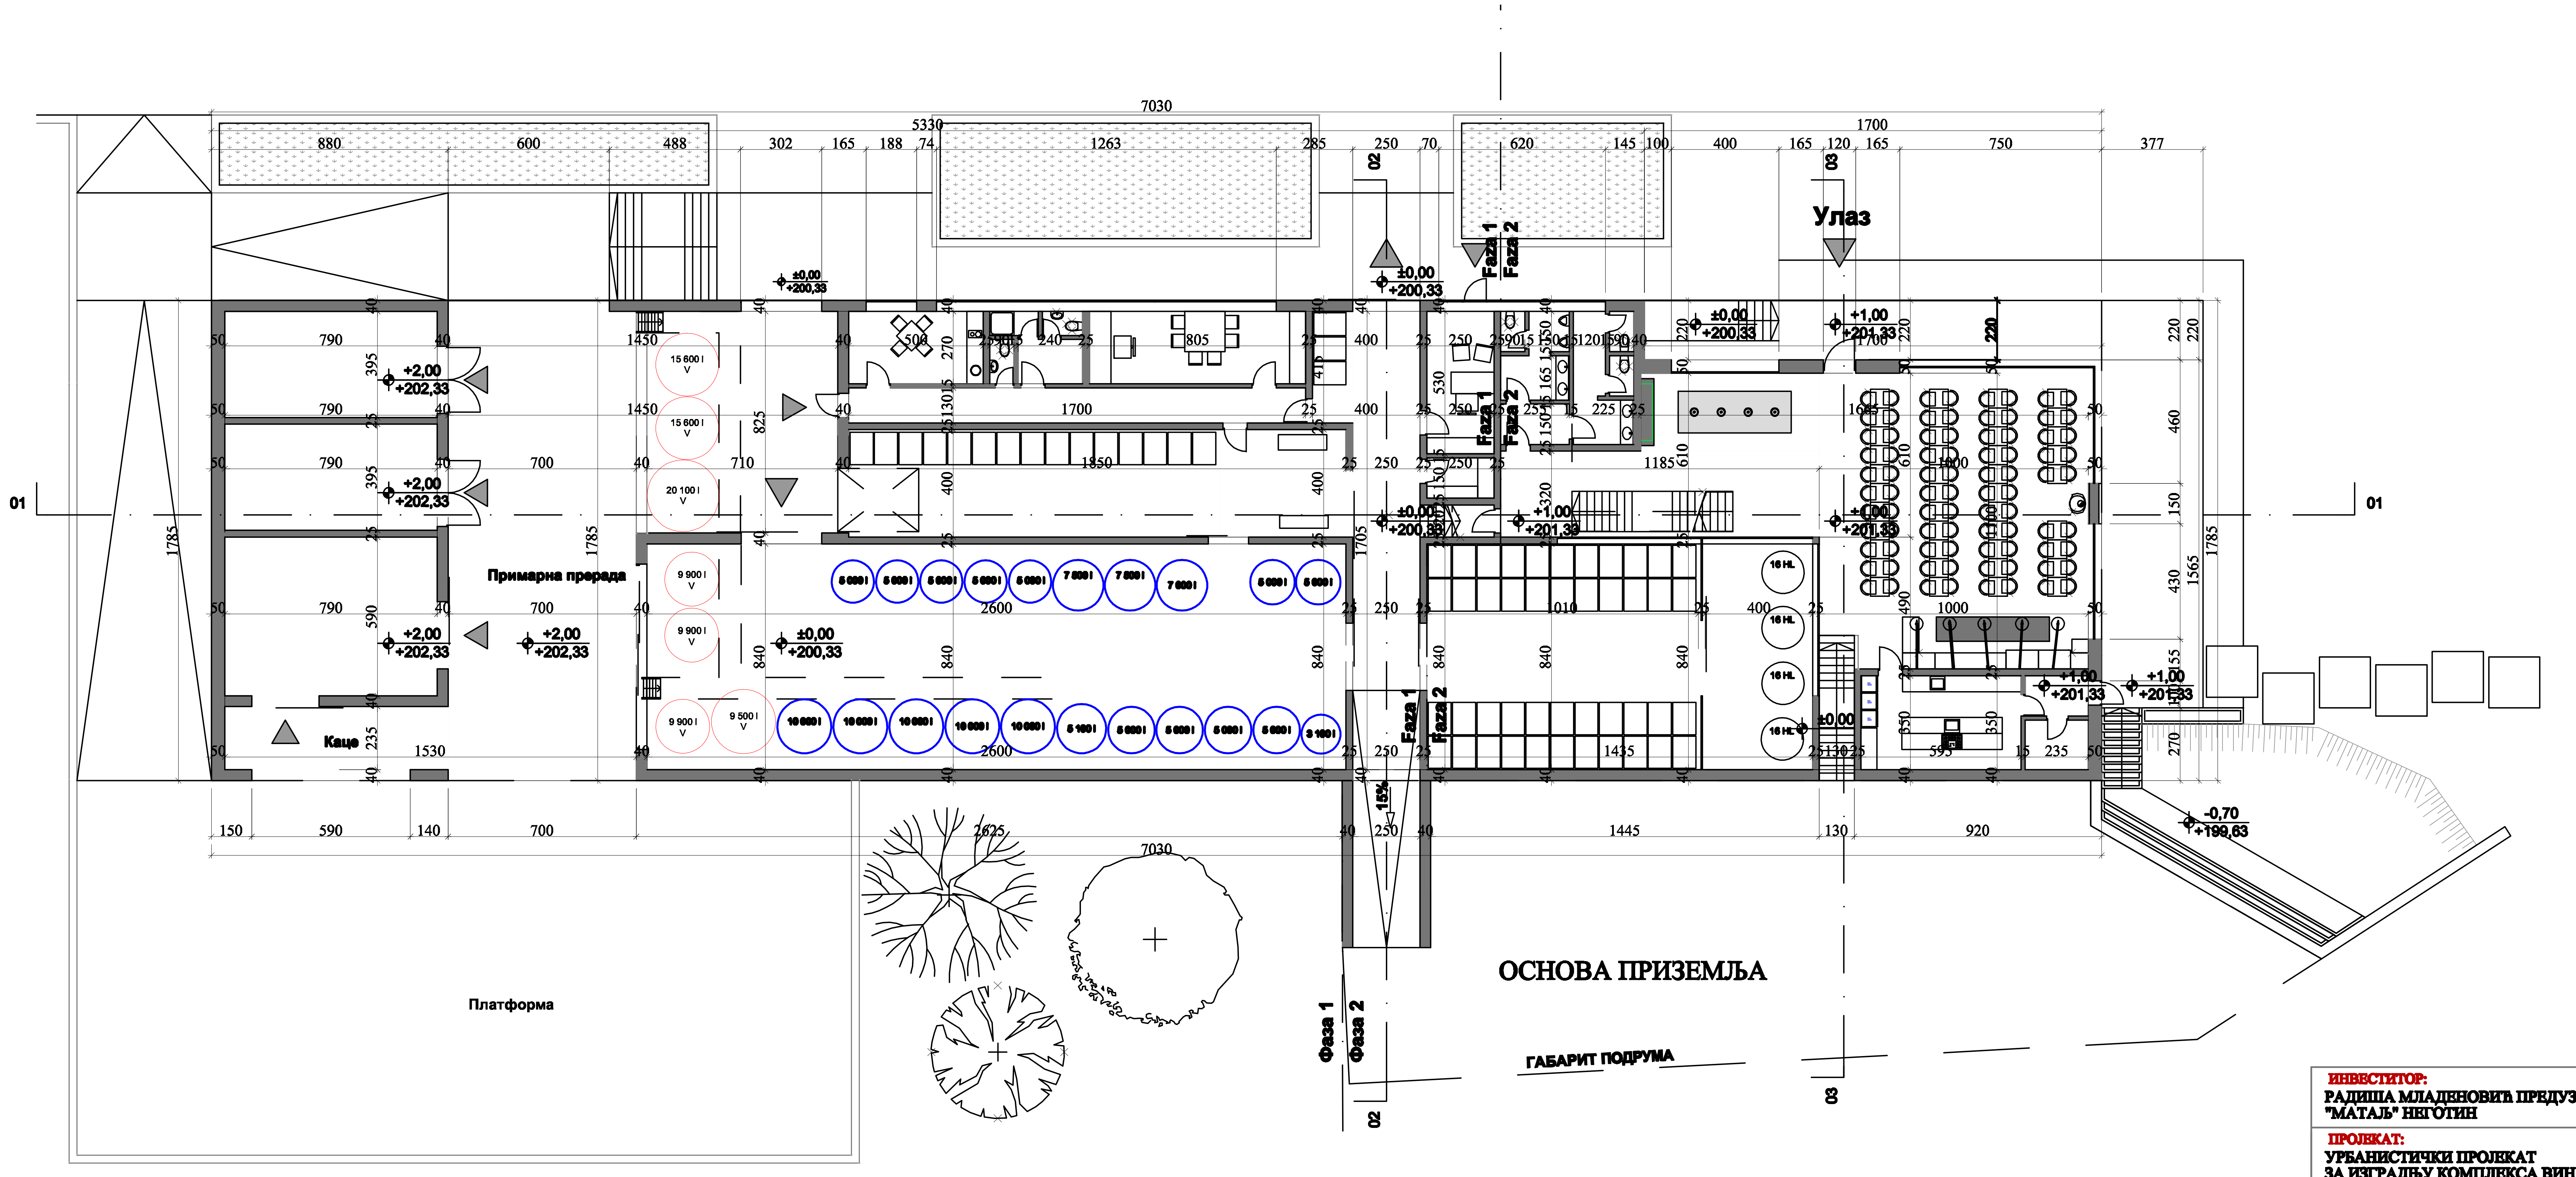ЛИСТ 7-1:
ИДЕЈНО АРХИТЕКТОНСКО РЕШЕЊЕ -
ОСНОВА ПОДРУМА И ПРИЗЕМЉА

БРОЈ:	350-188/2014-V
ДАТУМ ИЗРАДЕ:	новембар 2014
РАЗМЕРА:	Р = 1: 200

ОДГОВОРНИ УРБАНИСТА:
Биљана Ђерговић, дипл.инж.арх.

ЗАВОД ЗА УРБАНИСТИЧКО
ПЛАНИРАЊЕ И ПРОЈЕКТОВАЊЕ
ОПШТИНЕ НЕГОТИН
ул. Станка Пауновића 1а;
тел: 019/541-698; факс: 019/545-481
e-mail:urbannegotin@gmail.com