



ПРЕСЕК 1-1

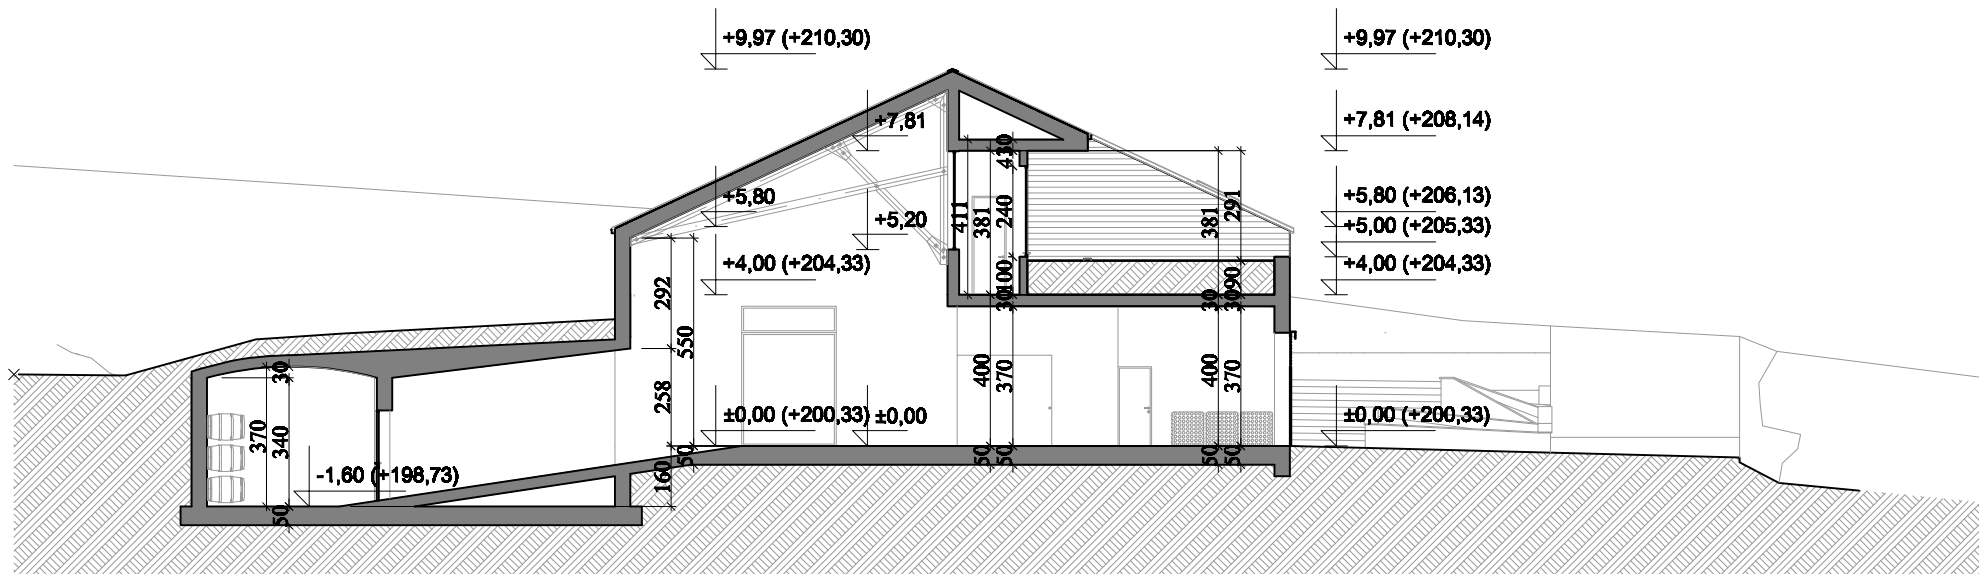

ПРЕСЕК 2-2

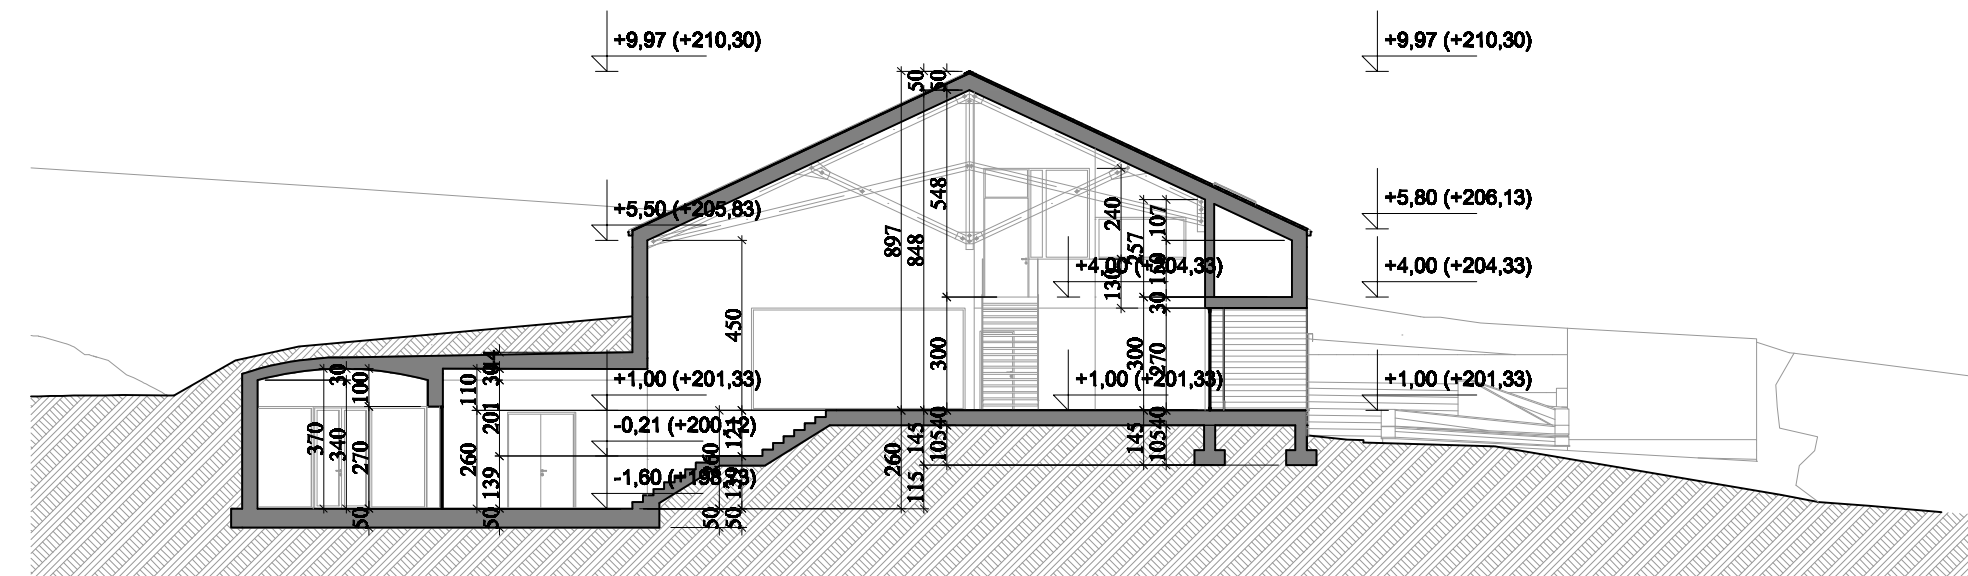

ПРЕСЕК 3-3

ИНВЕСТИТОР: РАДИША МЛАДЕНОВИТА ПРЕДУЗЕТНИК "МАТАЈ" НЕГОТИН	ОДГОВОРНИ ПРОЈЕКТАНТ: Иван Филиповиќ, дипломиран арх.
ПРОЈЕКАТ: УРБАНИСТИЧКИ ПРОЈЕКАТ ЗА ИЗГРАДУ КОМПЛЕКСА ВИНАРИЈЕ на пл.бр.6103/4 КО НЕГОТИН	
ЛИСТ 7-3: ИДЕЈНО АРХИТЕКТОНСКО РЕШЕЊЕ - ПРЕСЕЦИ	
БРОЈ: 350-188/2014-V	
ДАТУМ ИЗРАДЕ: ноембар 2014	ОДГОВОРНИ УРБАНИСТА: Евлина Ђерговиќ, дипломиран арх.
РАЗМЕР: P = 1: 200	



**ЗАВОД ЗА УРБАНИСТИЧКО
ПЛАНИРАЊЕ И ПРОЈЕКТОВАЊЕ
ОПШТИНЕ НЕГОТИН**

ул. Станка Пауновиќа 1а;
тел: 019/541-698; факс: 019/545-481
e-mail: urbamegotin@gmail.com