


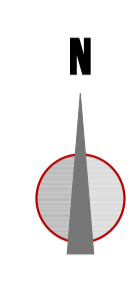


ПЛАН ДЕТАЉНЕ РЕГУЛАЦИЈЕ ЗА ПРОСТОР КОД ЖЕЛЕЗНИЧКЕ СТАНИЦЕ У НЕГОТИНУ




Е Л Е М Е Н Т И К Р И В И Н А					
T	α	R	Tg	Lk	S
	°	[m]	[m]	[m]	[m]
T1	02 52 49	150	3.77	7.54	0.050
T2	07 13 15	150	9.46	18.90	0.300
T3	08 03 11	150	10.56	21.08	0.370
T4	00 45 49	300	2.00	4.00	0.010
T5	00 32 53	300	1.43	2.87	0.003
T6	01 02 05	300	2.71	5.42	0.010
T7	00 43 39	300	1.90	3.81	0.006
T8	00 36 10	450	2.37	4.73	0.006
T9	00 15 21	450	1.00	2.01	0.001
T10	00 18 42	800	2.18	4.35	0.003
T11	00 04 59	2000	1.45	2.90	0.0005
T12	23 17 03	75	13.45	26.90	1.580
T13	16 02 50	75	10.57	21.01	0.740
T14	61 25 39	35	20.76	41.52	5.690
T15	11 17 37	150	14.83	29.57	0.730
T16	02 11 41	60	1.15	2.30	0.011
T17	02 09 29	60	1.13	2.26	0.011
T18	10 13 46	150	13.43	26.78	0.600
T19	11 20 09	175	17.37	34.62	0.860
T20	59 20 58	40	22.79	45.58	6.038
T21	16 10 37	120	17.05	33.88	1.206

КООРДИНАТЕ Т ТАЧКА		
T	Y	X
T1	7 623 126.26	4 899 627.24
T2	7 623 098.99	4 899 625.81
T3	7 623 119.79	4 899 605.38
T4	7 623 168.97	4 899 569.09
T5	7 623 241.84	4 899 516.80
T6	7 623 255.09	4 899 507.48
T7	7 623 280.90	4 899 488.63
T8	7 623 329.68	4 899 453.94
T9	7 623 374.91	4 899 421.05
T10	7 623 474.26	4 899 349.47
T11	7 623 540.97	4 899 301.96
T12	7 623 609.19	4 899 253.53
T13	7 623 644.26	4 899 195.93
T14	7 623 701.04	4 899 143.70
T15	7 623 675.44	4 899 040.70
T16	7 623 661.65	4 899 053.53
T17	7 623 699.98	4 899 045.88
T18	7 623 843.62	4 899 022.82
T19	7 623 928.22	4 898 993.10
T20	7 623 985.34	4 898 959.20
T21	7 624 023.25	4 898 945.14

КООРДИНАТЕ О ТАЧКА		
O	Y	X
O1	7 623 173.63	4 899 662.53
O2	7 623 110.66	4 899 614.35
O3	7 623 103.88	4 899 608.75
O4	7 623 145.47	4 899 586.43
O5	7 623 140.17	4 899 579.37
O6	7 623 226.86	4 899 527.55
O7	7 623 221.46	4 899 519.69
O8	7 623 294.61	4 899 478.88
O9	7 623 287.96	4 899 469.32
O10	7 623 340.67	4 899 445.94
O11	7 623 332.19	4 899 440.84
O12	7 623 376.92	4 899 419.60
O13	7 623 402.28	4 899 454.75
O14	7 623 443.03	4 899 371.97
O15	7 623 439.93	4 899 363.76
O16	7 623 504.00	4 899 328.29
O17	7 623 502.08	4 899 323.09
O18	7 623 599.71	4 899 260.14
O19	7 623 613.31	4 899 276.99
O20	7 623 600.61	4 899 286.10
O21	7 623 605.04	4 899 292.34
O22	7 623 579.77	4 899 310.29
O23	7 623 570.79	4 899 297.65
O24	7 623 596.07	4 899 279.71
O25	7 623 655.05	4 899 186.01
O26	7 623 651.10	4 899 185.64
O27	7 623 685.31	4 899 080.42
O28	7 623 679.67	4 899 082.24
O29	7 623 677.91	4 899 050.29
O30	7 623 749.69	4 899 037.90
O31	7 623 749.24	4 899 030.29
O32	7 623 987.41	4 898 965.25
O33	7 624 005.34	4 898 970.13
O34	7 623 998.85	4 898 958.83

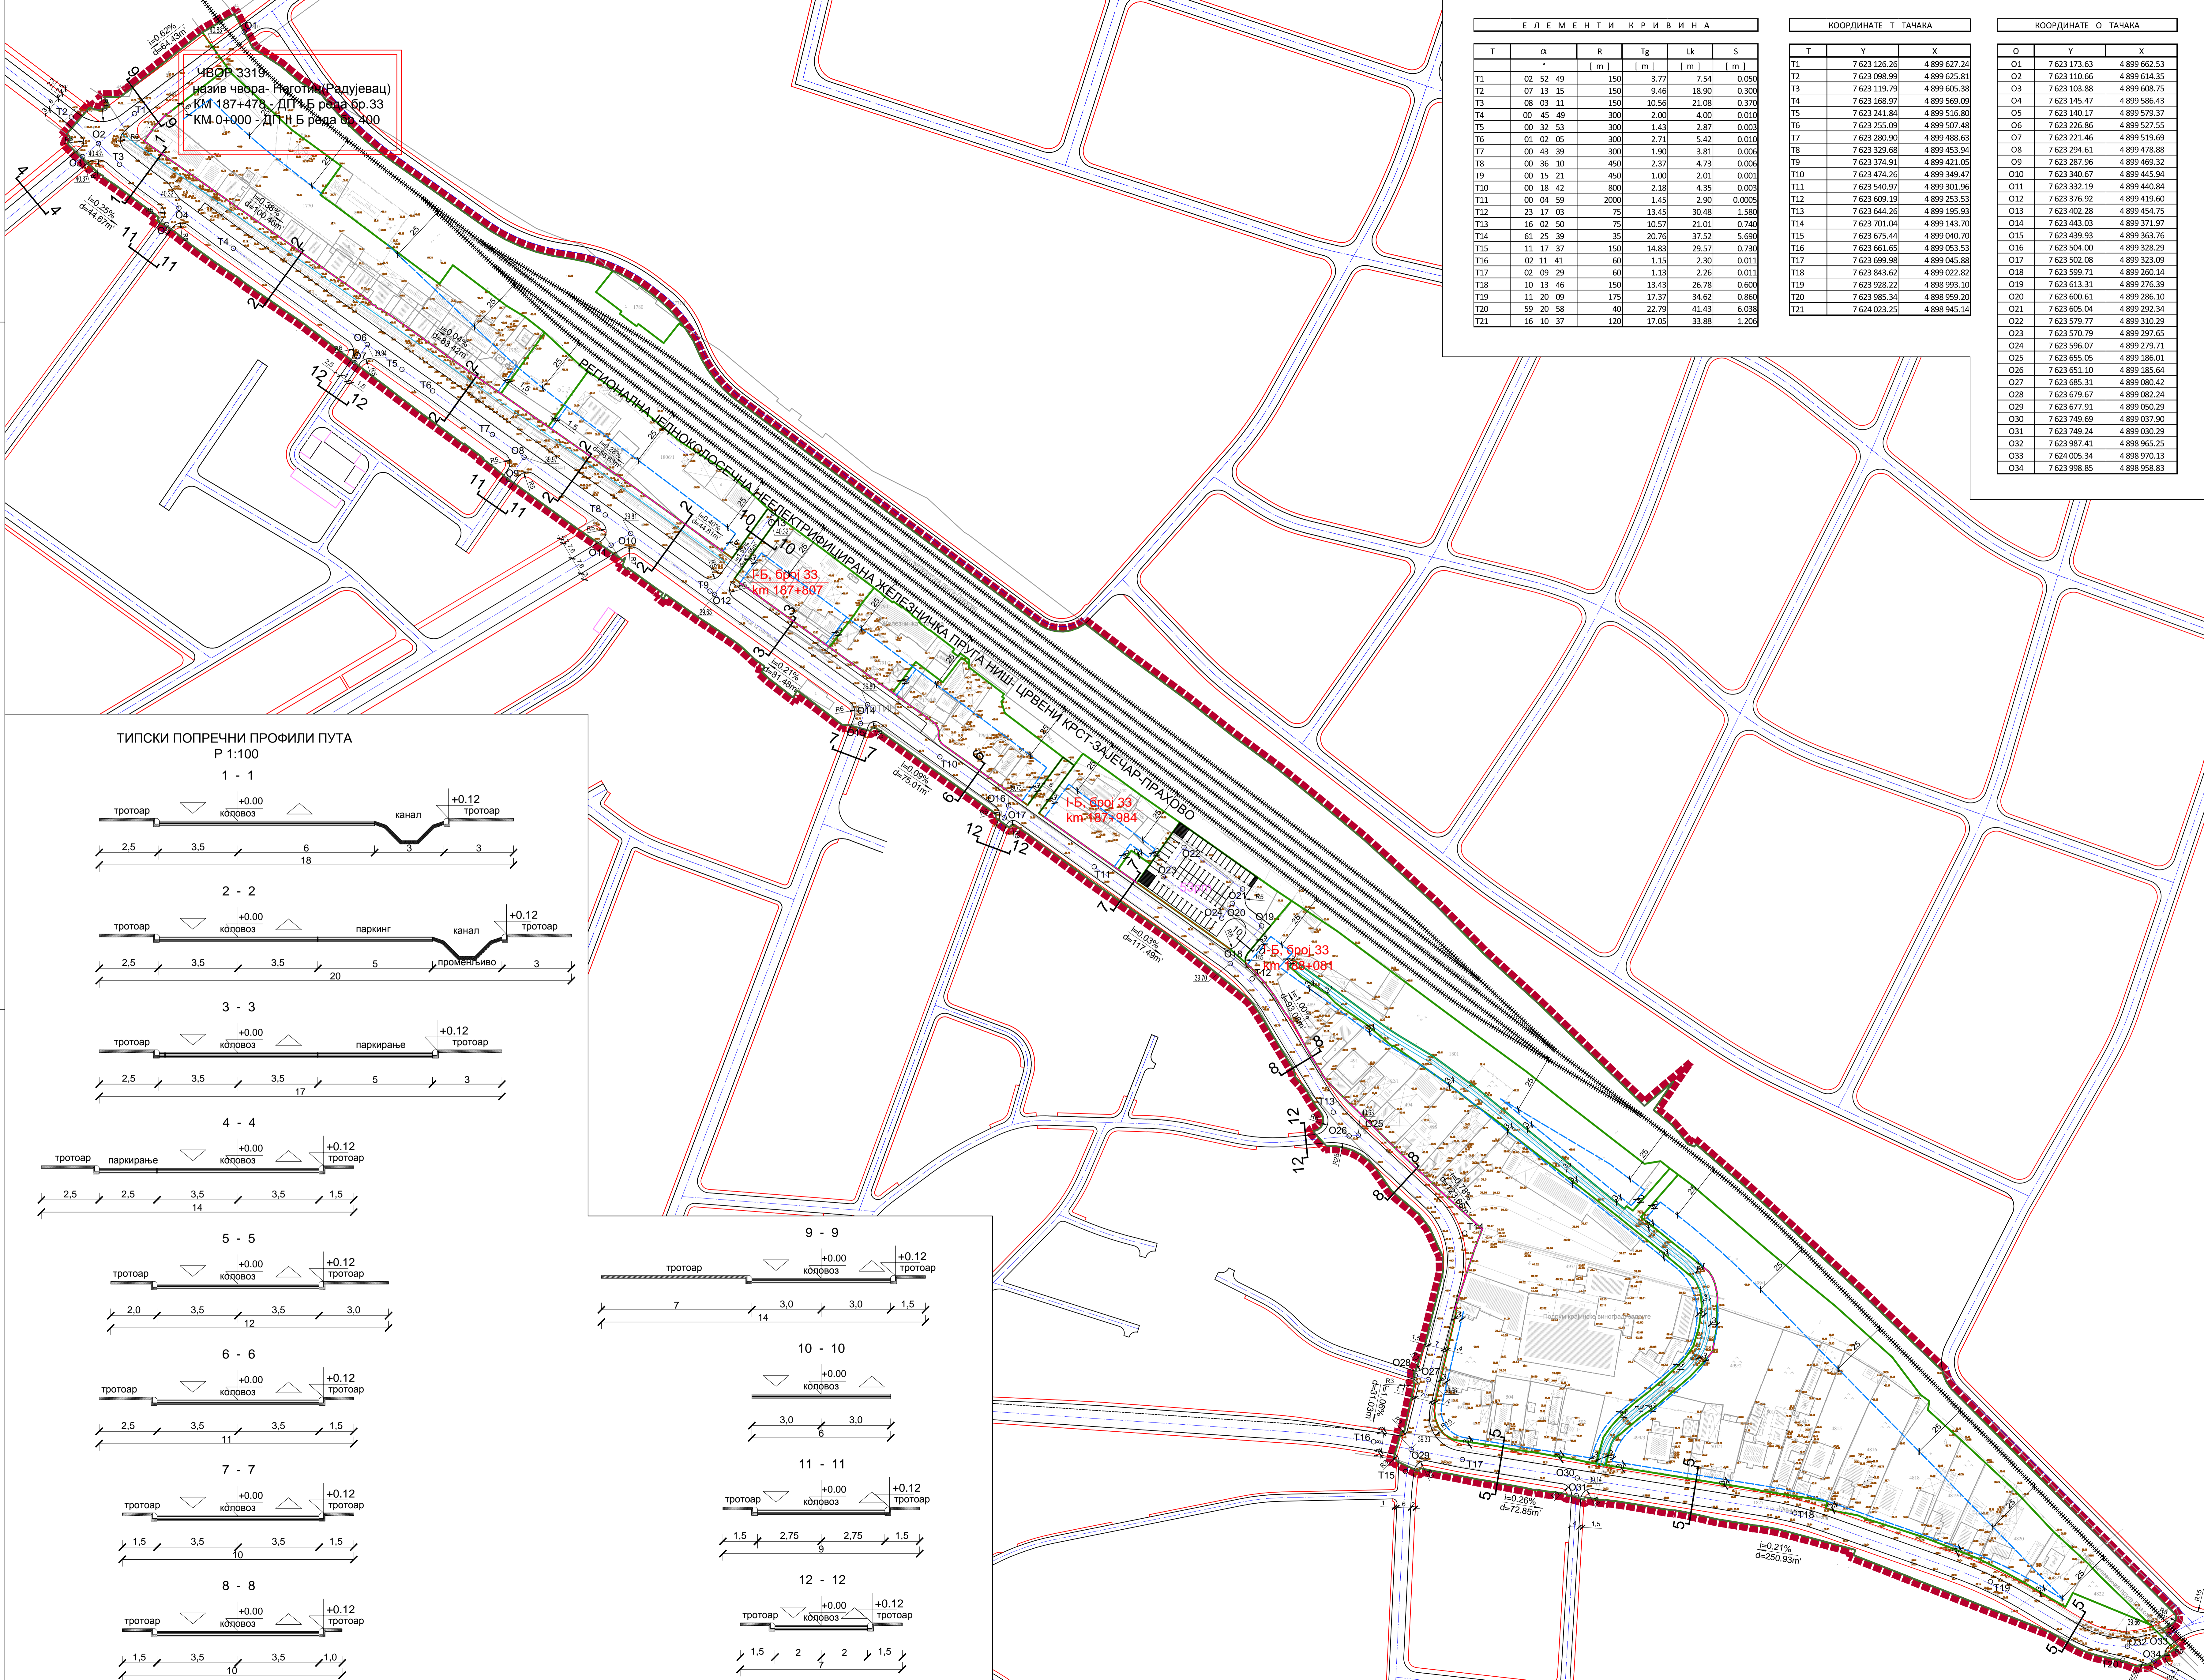

ТИПСКИ ПОПРЕЧНИ ПРОФИЛИ ПУТА Р 1:100

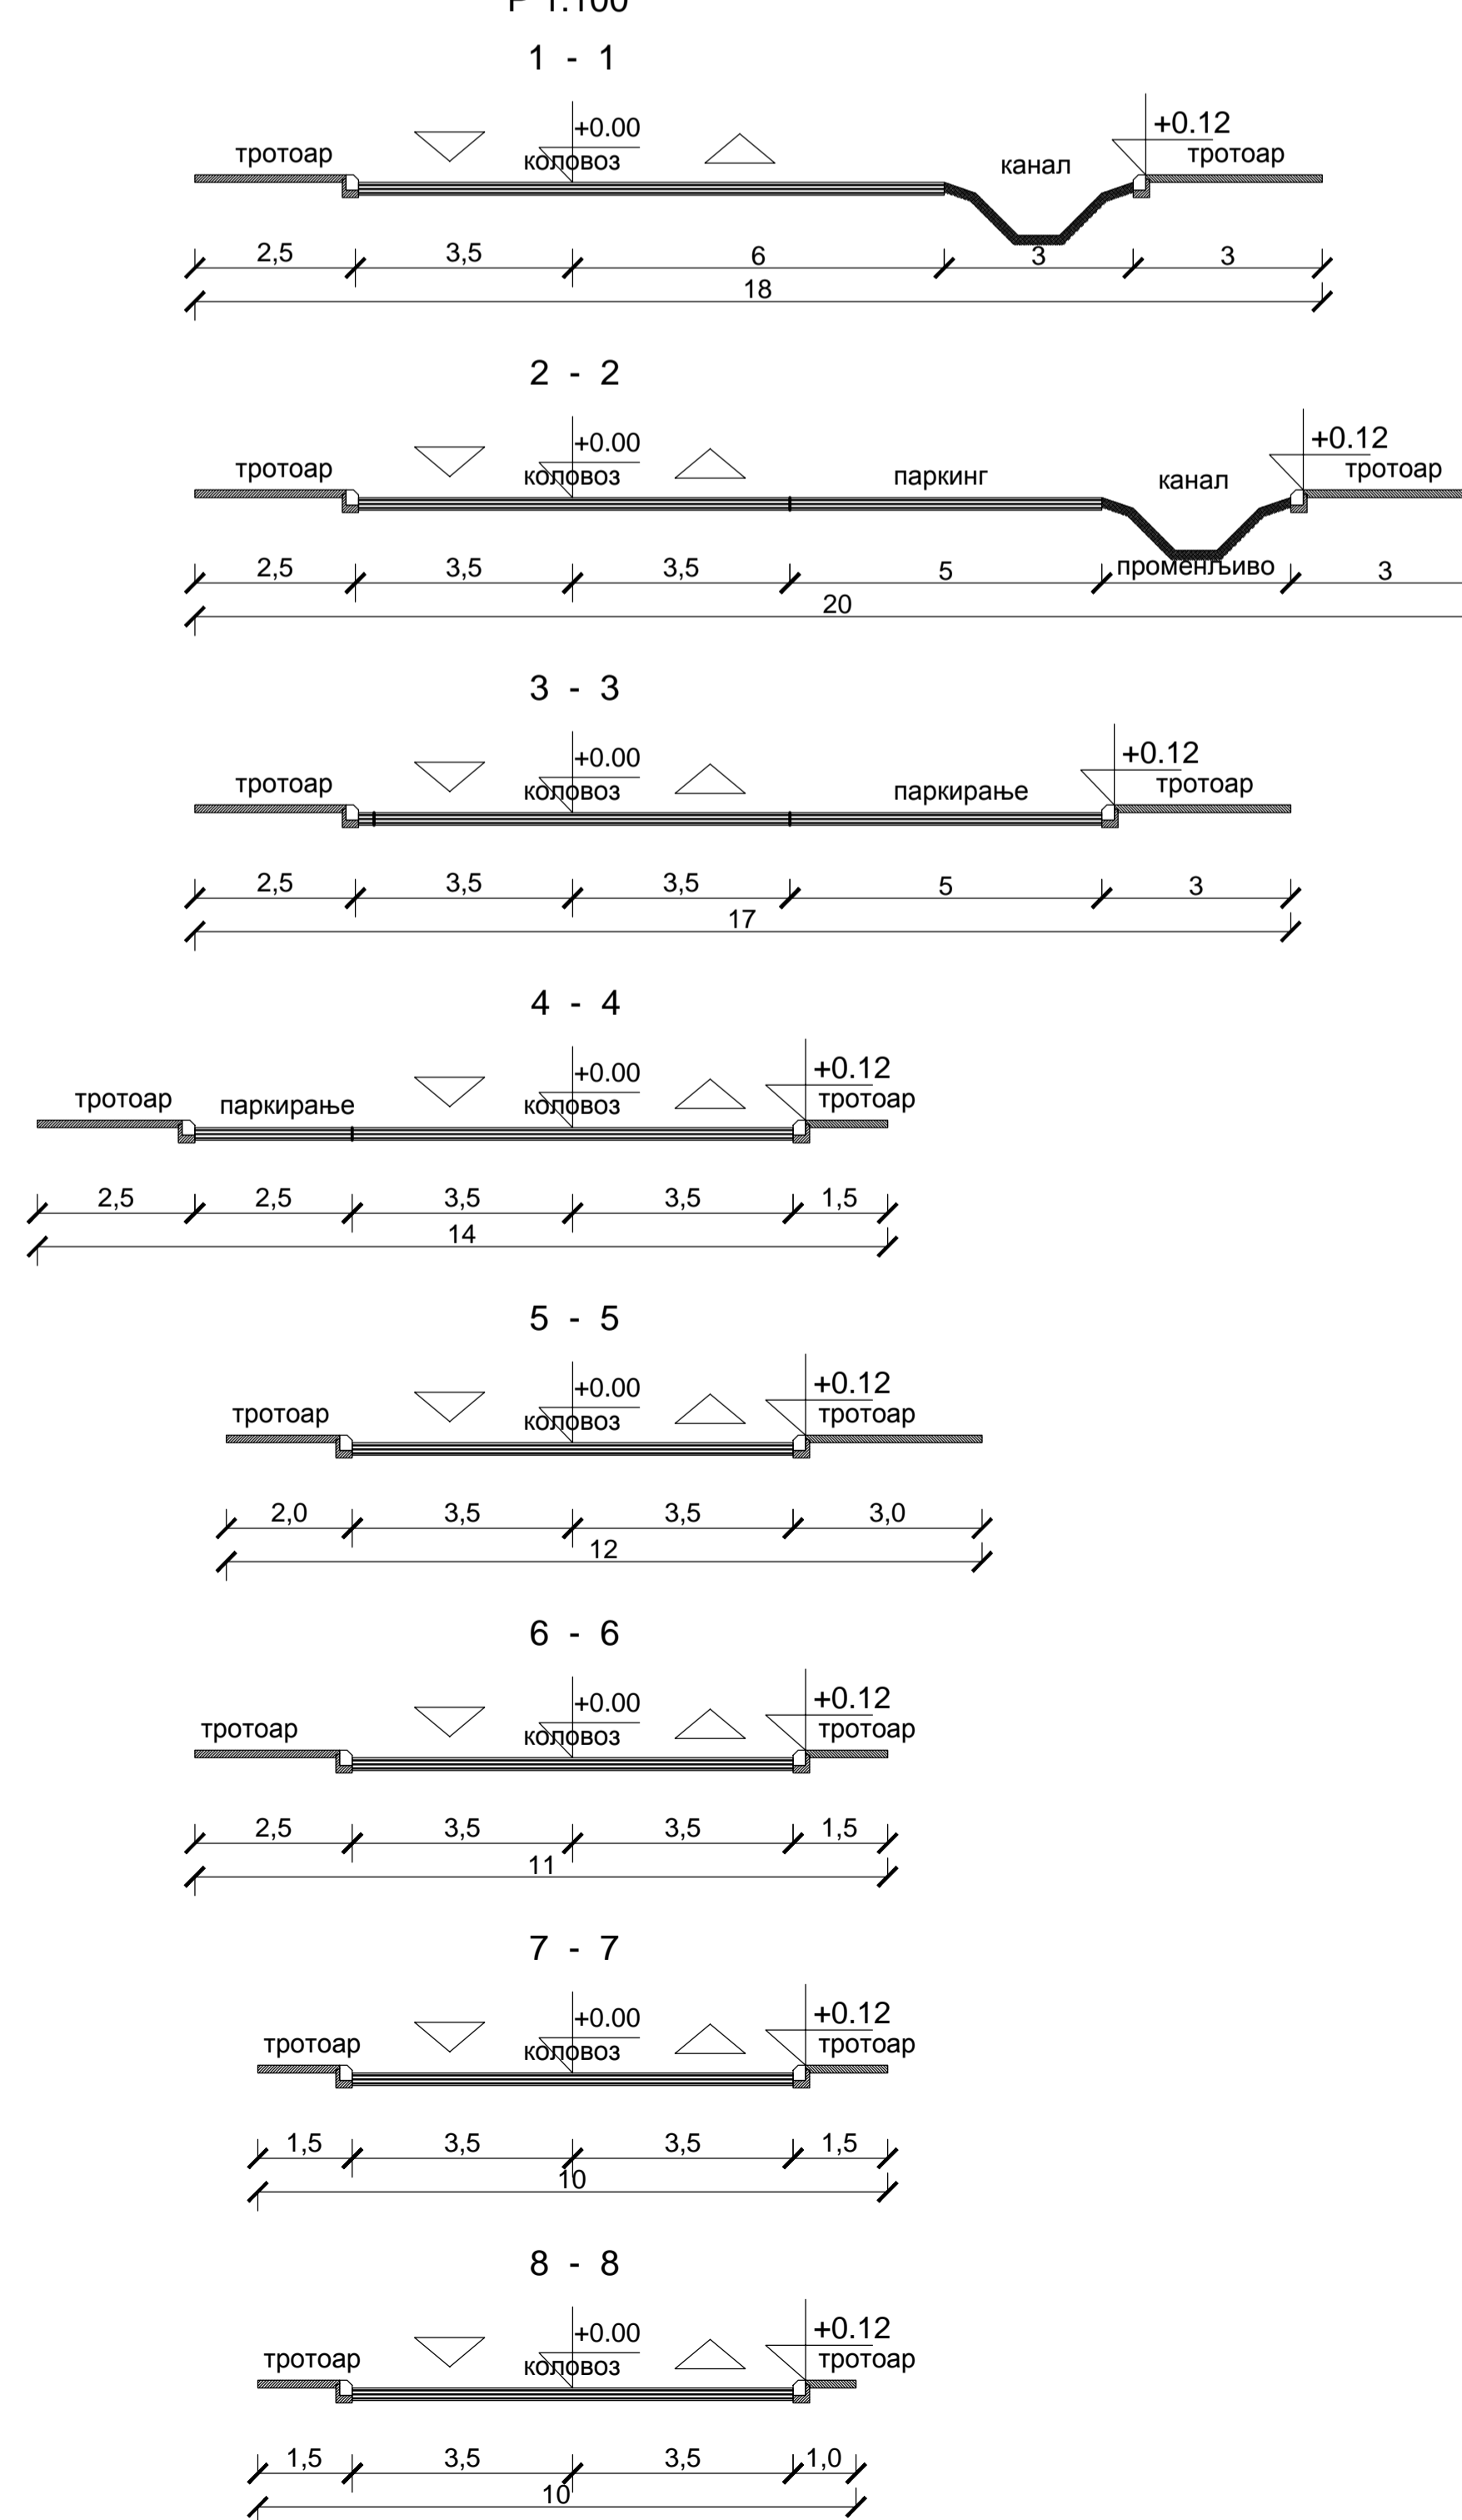

- ЛЕГЕНДА**
- ГРАНИЦА ПЛАНА ДЕТАЉНЕ РЕГУЛАЦИЈЕ
  - РЕГУЛАЦИОНА ЛИНИЈА
  - ПЛАНИРАНА ГРАЂЕВИНСКА ЛИНИЈА
  - ГРАЂЕВИНСКА ЛИНИЈА НА РЕГУЛАЦИОНОЈ
  - САОБРАЋАЈНИЦЕ
  - ЖЕЛЕЗНИЧКА ПРУГА
  - КАНАЛ

ПЛАН ДЕТАЉНЕ РЕГУЛАЦИЈЕ ЗА ПРОСТОР КОД ЖЕЛЕЗНИЧКЕ СТАНИЦЕ У НЕГОТИНУ

НАЗИВ ЛИСТА: РЕГУЛАЦИОНО - НИВЕЛАЦИОНИ ПЛАН БРОЈ ЛИСТА: 3.

РАЗМЕРА: 1 : 1 000 ДАТУМ: 2019. г.

РУКОВОДИЛАЦ РАДНОГ ТИМА: Катерина Илић, дип. Катерина Илић, дип. ДИРЕКТОР: Марина Агатуновић, дипл.екоп.

НАРУЧИЛАЦ: ОПШТИНА НЕГОТИН

ОБРАЂИВАЧ: "ИНФОПЛАН" Д.О.О. АРАНЂЕЛОВАЦ

