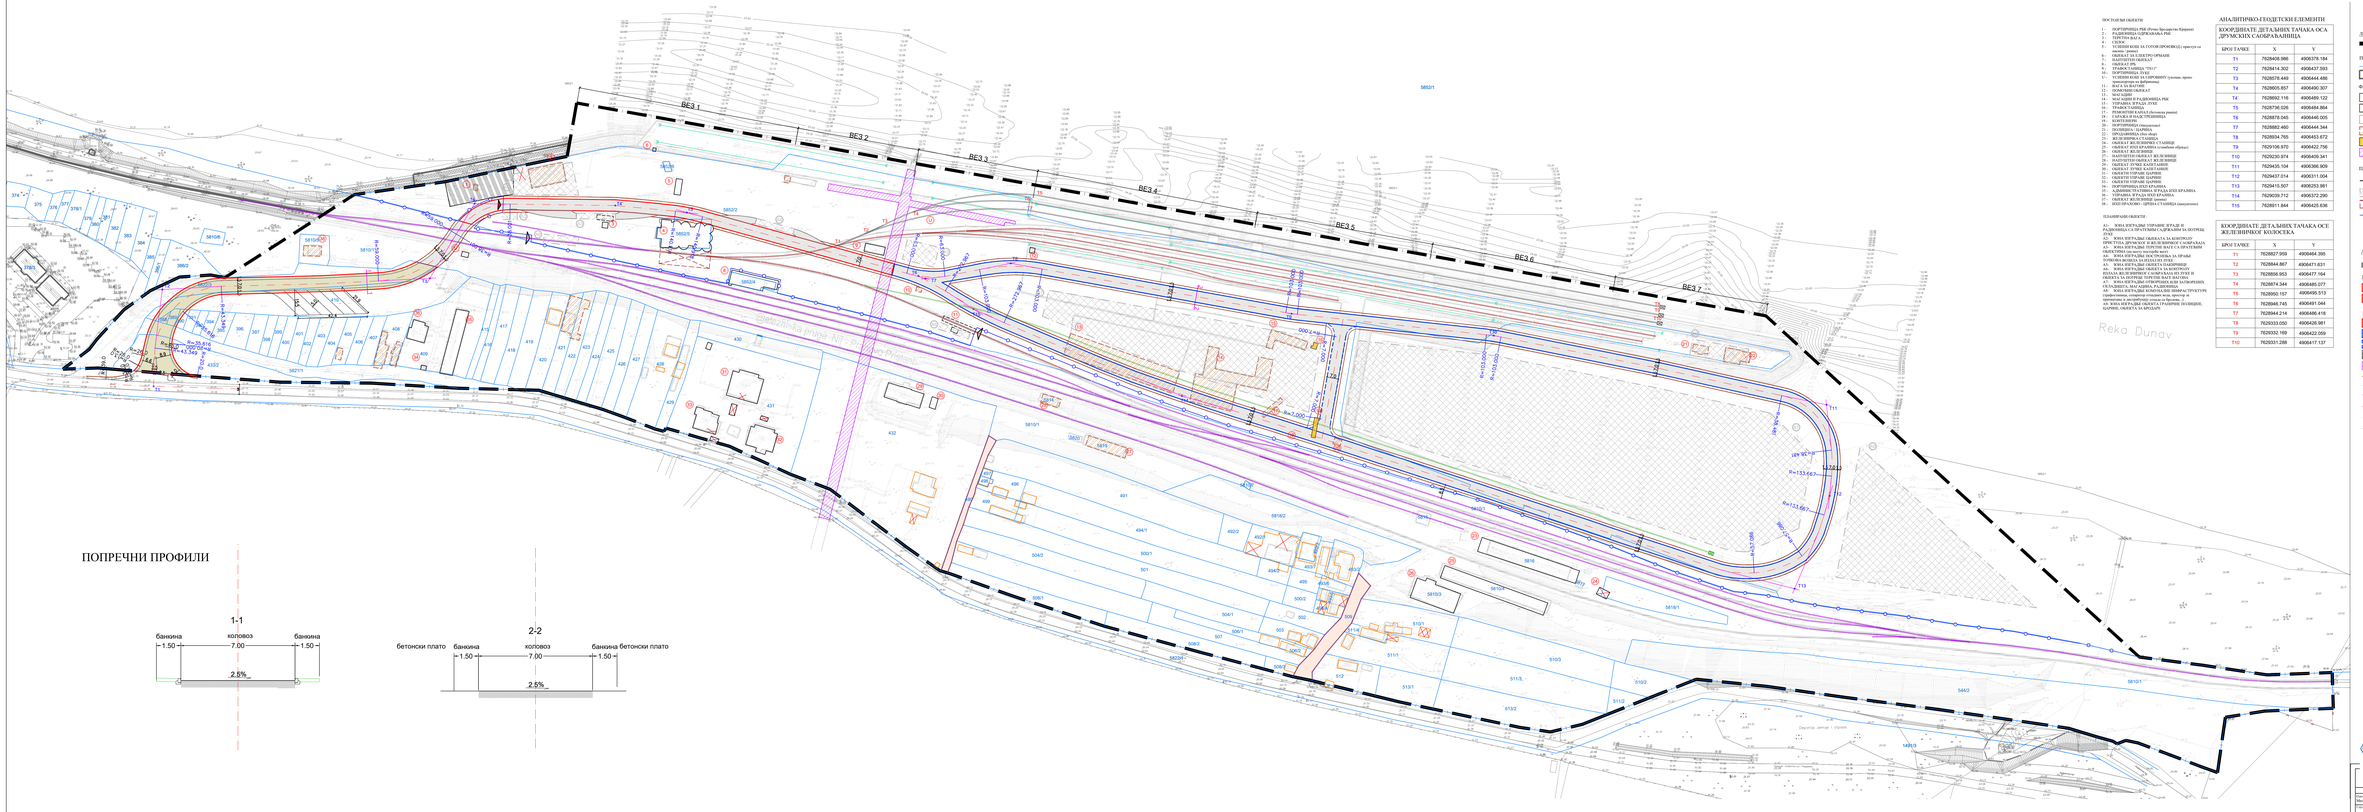

ПОСТОЈЕЋИ ОБЈЕКТИ

1 - ПОРТОРИЈА РМ (Фонд Балканске Кварнер)
2 - РАДИОНИЦА ОДРЖАВАЊА РМ
3 - ПОСТ ЗА ВАГУ
4 - СИЛОС
5 - ТСЕВИН КОЈЕ ЗА СТОЈИ ПРОИЗВОД(простор се уклања)
6 - ОБЈЕКАТ ЗА ЕЛЕКТРО-ОРМАРЕ
7 - НАДСТРЕШНИЦА
8 - ПОМОЋНИ ОБЈЕКАТ
9 - ТРАФОСТАНИЦА "ТС1"
10 - ПОМОЋНИ ОБЈЕКАТ
11 - ТСЕВИН КОЈЕ ЗА СИРОВИНУ (уклања, прави се нова надстрешница)
12 - ВАГА ЗА ВАГОНЕ
13 - ПОМОЋНИ ОБЈЕКАТ
14 - ВАГА ЗА ВАГОНЕ
15 - ВОЗ ЈЕДИН И РАДИОНИЦА РМ
16 - УПРАВА ЗГРАДА ЛУКЕ
17 - ПОМОЋНИ ОБЈЕКАТ
18 - РЕМОРКЕРСКАЈА (Постојећа рампа)
19 - ГАРАЖА И ВАЗДУШНИЦА
20 - ПОМОЋНИ ОБЈЕКАТ
21 - ПОРТОРИЈА (демонтирати)
22 - ПАЛИОНИЦА - ГАРИНА
23 - ПОМОЋНИ ОБЈЕКАТ
24 - ЖЕЛЕЗНИЧКА СТАНИЦА
25 - ОБЈЕКАТ ЗА ЕЛЕКТРОСТАЊЕЦЕ
26 - ОБЈЕКАТ ИЗЛ КРАНОВА (слободно објекат)
27 - ПОМОЋНИ ОБЈЕКАТ
28 - НАДТЕСТЕО ОБЈЕКАТ ЖЕЛЕЗНИЦЕ
29 - НАДТЕСТЕО ОБЈЕКАТ ЖЕЛЕЗНИЦЕ
30 - ОБЈЕКАТ ЗА ЕЛЕКТРОСТАЊЕЦЕ
31 - ОБЈЕКАТ ЗУЧКО БАЛЕТАЊЕ
32 - ОБЈЕКТИ УПРАВЕ ЛУКЕ
33 - ОБЈЕКТИ УПРАВЕ ЛУКЕ
34 - ОБЈЕКТИ УПРАВЕ ЛУКЕ
35 - ПОРТОРИЈА ИЗЕЛ КРАНОВА
36 - ОБЈЕКАТ ЗА ЕЛЕКТРОСТАЊЕЦЕ ИЗЕЛ КРАНОВА
37 - УПРАВА ЗГРАДА ИЗЕЛ КРАНОВА
37 - ОБЈЕКАТ ЖЕЛЕЗНИЦЕ (рушити)
38 - ИЗЕЛ КРАНОВИ - ЦРПИЋА СТАНИЦА (демонтирати)

ПЛАНИРАНИ ОБЈЕКТИ

А1 - КОЛА ВЕРЕДЕ УПРАВЕ ЗГРАДЕ И РАДИОНИЦЕ СА ПРАТЕЋИМ САДРЖАЈИМА ЗА ПОТРЕБЕ ЛУКЕ
А2 - КОЛА ВЕРЕДЕ ОБЈЕКАТА ЗА КОНТРОЛУ ПРЕСТИЖА, ДРЖАЊЕ И ЖЕЛЕЗНИЧКОГ САОБРАЋАЈА
А3 - КОЛА ВЕРЕДЕ ОБЈЕКАТА ЗА ПОТРЕБЕ СА ПРАТЕЋИМ ОБЈЕКТИМА (на месту постојећег силоса)
А4 - КОЛА ВЕРЕДЕ ПОСТРОЊА ЗА ПРАЋЕ ЕЛЕКТРОНСКИХ ПОТПИСА ЛУКЕ
А5 - КОЛА ВЕРЕДЕ ОБЈЕКТА ГАЗИНРИЦЕ
А6 - КОЛА ВЕРЕДЕ ОБЈЕКТА ЗА ПРИХВАТ ПОЛАЗА ЖЕЛЕЗНИЧКОГ САОБРАЋАЈА ИЗ ЛУКЕ И ПРИХВАТ ЖЕЛЕЗНИЧКОГ САОБРАЋАЈА У ЛУКУ
А7 - КОЛА ВЕРЕДЕ ОТВОРЕНИХ ВЕЋ ИСКОРИШЋЕНИХ СКЛОНИЦА, МАЛ АДЕКВ. РАДИОНИЦА
А8 - КОЛА ВЕРЕДЕ ОБЈЕКАТА ЗА ПОТРЕБЕ СТРУКТУРЕ (трафостанице, отворене отворене воде, простор за мрежетање и ЈКП/ЕПС) остаје на Простору, а у складу са Студијом о процени ризика ПОЛИЦИЈЕ, ЛУКЕ, ОБЈЕКАТА ЗА ЛРЦЕЛУ

АНАЛИТИЧКО-ГЕОДЕТСКИ ЕЛЕМЕНТИ

КООРДИНАТЕ ДЕТАЉНИХ ТАЧАКА ОСА ДРУМСКИХ САОБРАЋАЈНИЦА

БРОЈ ТАЧКЕ	X	Y
T1	7628408.086	4906378.184
T2	7628414.302	4906437.593
T3	7628578.449	4906444.486
T4	7628605.857	4906490.307
T5	7628602.116	4906489.122
T5	7628736.026	4906484.864
T6	7628878.045	4906446.005
T7	7628882.460	4906444.344
T8	7628934.765	4906453.672
T9	7629106.870	4906422.756
T10	7629230.874	4906408.341
T11	7629435.104	4906366.909
T12	7629437.014	4906311.004
T13	7629415.507	4906253.961
T14	7629039.712	4906372.290
T15	7628911.844	4906426.836

КООРДИНАТЕ ДЕТАЉНИХ ТАЧАКА ОСЕ ЖЕЛЕЗНИЧКОГ КОЛОСЕКА

БРОЈ ТАЧКЕ	X	Y
T1	7628927.959	4906464.395
T2	7628844.867	4906471.631
T3	7628856.953	4906477.164
T4	7628874.344	4906485.077
T5	7628950.127	4906495.513
T6	7628946.745	4906491.044
T7	7628944.214	4906486.418
T8	7629333.050	4906426.981
T9	7629332.169	4906422.059
T10	7629331.288	4906417.137

ЛЕГЕНДА:

Обухват плана детаљне регулације

ПОСТОЈЕЋЕ КАТАСТАРСКО СТАЊЕ

Граница парцеле

Објекти

ФАКТИЧКО СТАЊЕ

Постојећи објекти

Постојећа надстрешница

Објекат реске пекаре (гранитне стамбене објекти, помоћни објекти, гараже, надстрешнице...)

Објекти предвиђени за рушење

Објекти предвиђени за конзервацију

Покретна трака - транспортери

ПЛАНИРАНО СТАЊЕ

Граница парцеле - планирани парцелацији

Зона могућа изградња

Надстрешница

Отвори

Капија 1 - Главни улазак/излаз у лучко подручје

Капија 2 и 3 - Железнички улазак/излаз у лучко подручје

ЛЕГЕНДА:

ЕЛЕМЕНТИ САОБРАЋАЈА И ИНФРАСТРУКТУРЕ

Јавни саобраћај

Парцеле јавне саобраћајнице - локални пут

Парцеле јавне саобраћајнице - планиран међународни пут

Интерни саобраћај

Интерне саобраћајнице - постојеће

Интерне саобраћајнице - планиране

Приверемна интерна саобраћајница

Планирана зона паркинга

Покретна трака - транспортери

Бакљана

Кранске стазе

Постојећа железничка колосеци

Железничка колосеци који се реконструу

Нови железнички колосеци

Планирани железнички колосеци у случају проширења обала

ПОПРЕЧНИ ПРОФИЛИ

ПЛАН САОБРАЋАЈА
Р 1:1000

Градски завод за изградњу Сарајевска 26 71000 Сарајево, Босна и Херцеговина тел./fax: 033/266-051 033/266-052 033/214-111 www.gzis.com.ba

ЕКОНО-АЛТИНГ ПЛАНИРАЊЕ
Одговорни пројектант:
Мирјана Ђурковић, дипл.инж.арх.

Пројектанти:
Светлана Ивић Матијевић, дипл.инж.грађ.
Марић, дипл.инж.арх.
Дејан Ђурић, дипл.инж.арх.

ПРОЈЕКТОВАЊЕ - ИЗГРАДЊА
Инвеститор:
ЧЕШЕЉИЋ ПЕТОТИН

Пројекат:
Главни пројекат - Железничко-комунални приступни колосеци у луци Трогир

ПЛАН ДЕТАЉНЕ РЕГУЛАЦИЈЕ УЖА ПРАЛОЈКО"

ОБРАЂАЈА

Пројекат:
Мирјана Ђурковић

ПЛАН ДЕТАЉНЕ РЕ

Датум	Датум	Датум
10/02		9