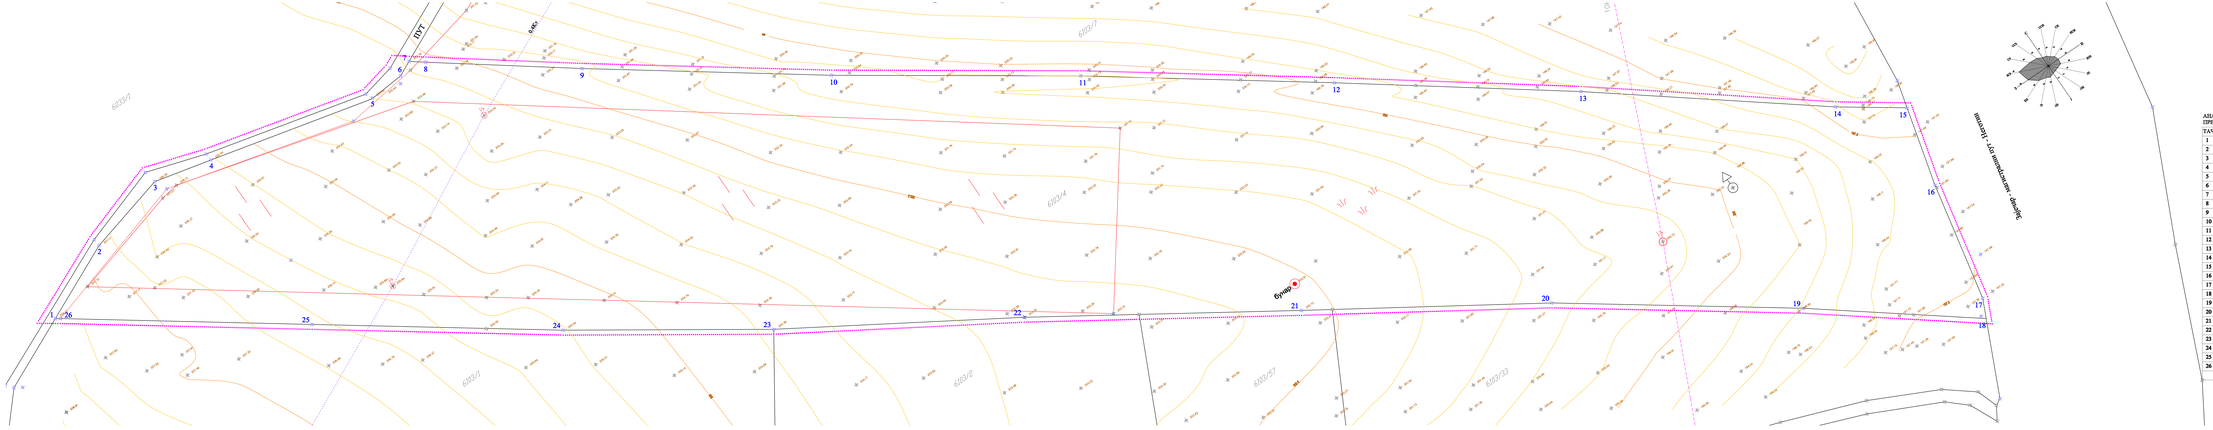

АНАЛИТИЧКО-ГЕОДЕТСКИ ЕЛЕМЕНТИ ПРЕДМЕТНЕ КАТАСТАРСКЕ ПАРЦЕЛЕ

ТАЧКА	Y	X
1	7619447.70	4897656.72
2	7619443.08	4897663.80
3	7619479.44	4897668.05
4	7619491.09	4897665.30
5	7619524.55	4897657.36
6	7619531.68	4897657.80
7	7619534.72	4897659.23
8	7619537.35	4897657.23
9	7619562.30	4897638.61
10	7619602.51	4897609.44
11	7619643.35	4897581.32
12	7619684.19	4897551.67
13	7619723.67	4897522.50
14	7619763.72	4897491.36
15	7619775.36	4897483.14
16	7619771.23	4897467.31
17	7619766.35	4897443.37
18	7619764.42	4897439.61
19	7619735.74	4897461.88
20	7619695.19	4897491.02
21	7619653.13	4897517.96
22	7619606.83	4897548.02
23	7619564.39	4897574.18
24	7619529.74	4897597.71
25	7619489.20	4897626.87
26	7619448.53	4897656.14

Кп.бр.6103/4 П = 1 64 97m²

ЛЕГЕНДА:

- ГРАНИЦА ОБУХВАТА ПРОЈЕКТА
- ПОСТОЈЕЋИ КАТАСТАРСКЕ ГРАНИЦЕ
- 6/03/4 ПОСТОЈЕЋИ КАТАСТАРСКЕ ПАРЦЕЛЕ
- ФАКТИЧКО СТАЊЕ
- 1 ПОСТОЈЕЋИ ЗАСАДИ ВИНОГРАДА
- ИНФРАСТРУКТУРНЕ МРЕЖЕ
- Високонапонски вод ЕД 10kV
- [redacted]

НОСИЛАЦ ПРОЈЕКТА: РАДОВА МАЛОВЕЋИНИ ПРЕДУЗЕТНИК "ЛАЗАР" ЛЕСКОВАЦ **ПРОЈЕКТАНТ:** УПРАВЉАЧКИ ПРОЈЕКАТ ПОСТОЈЕЋЕГ ВИНОГРАДА НА ПАРЦЕЛИ КО ЈЕЛЕНОВАЦ	**ОДГОВОРНО ЛИЦЕ:** Зоран Лазић, дипл.инж.арх.		ЗАВОД ЗА УРБАНИСТИЧКО ПЛАНИРАЊЕ И ПРОЈЕКТОВАЊЕ ЛЕСКОВАЦ ДОО ул. Ивана Милутиновића бр. 1 тел: 016/241-000, факс: 016/243-481 e-mail:zavodzaurbanizam@gmail.com
ДЕО 1-3: ПОСТОЈЕЋИ СТАЊА СА ГРАФИЧКИМ УРБАНИСТИЧКИМ ПРОЈЕКТОМ			
БРОЈ: 320-100/2014-V			
ДАТУМ ИЗРАДЕ: октобар 2014	**САРАДНИЦИ:** Дејана Лазић, дипл.инж.арх. Марко Ђорђевић, дипл.инж.арх.мр.		
РАЗМЕР: Р = 1: 250			