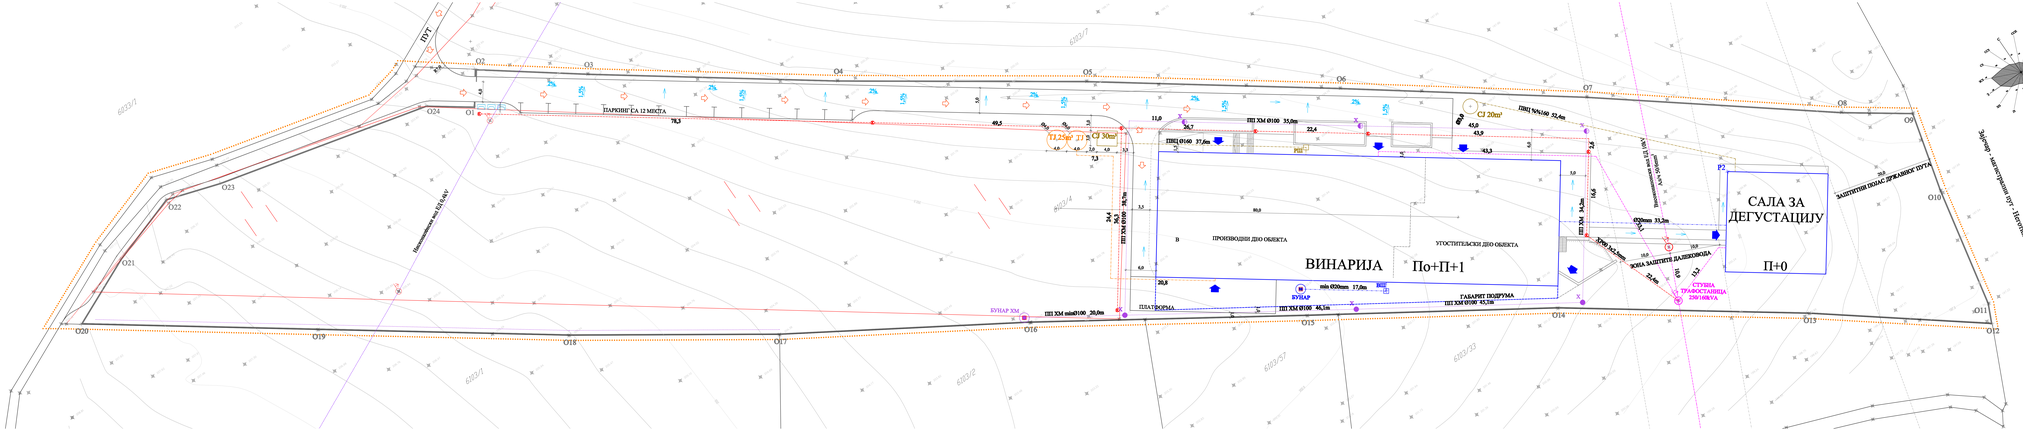

ЛЕГЕНДА:

- ГРАНИЦА ОБУХВАТА ПРОЈЕКТА
- ПОСТОЈЕЋИ КАТАСТАРСКИ ГРАНИЦЕ
- ПОСТОЈЕЋИ КАТАСТАРСКЕ ПАРЦЕЛЕ
- ФАКТИЧКО СТАЊЕ
- ПОСТОЈЕЋИ ЗАСАДИ ВИНОГРАДА
- РЕГУЛАЦИОНА ЛИНИЈА
- ОГРАДА КОМПЛЕКСА ВИНАРИЈЕ
- УЛАЗИ У ОБЈЕКАТ
- ПОСУДА ЗА КОМУНАЛНИ ОТПАД
- ПОСТОЈЕЋИ ИНФРАСТРУКТУРНИ МРЕЖЕ
- ВИСОКОНАПОНСКИ ЕД ВОД 10kV
- НИСКОНАПОНСКИ ЕД ВОД 0,4kV
- ПЛАНИРАНА ИНФРАСТРУКТУРА
- ПРИКЉУЧНИ ЕД ВОД
- СТУБНА ТРАФОСТАНИЦА 250/10kVA
- МРЕЖА РАСВЕТЕ КОМПЛЕКСА
- СТУБ РАСВЕТЕ
- БУЏАР ЗА НАПАЈАЊЕ ВОДОВОДНЕ МРЕЖЕ
- ПРИКЉУЧНИ ВОДОВОДИ ВОД
- ВОДОМЕРНИ ШАХТ
- ПРИКЉУЧНИ КАНАЛИЗАЦИОНИ ВОД
- СЕПТИЧКА ЈАМА
- ЈАМА ЗА ТЕХНОЛОШКУ ВОДУ
- ХИДРАНТСКА МРЕЖА
- ПРОТИВПОЖАРНИ ХИДРАНТ
- БУЏАР ЗА НАПАЈАЊЕ ХИДРАНТСКЕ МРЕЖЕ
- УРЕЂАЈ ЗА ПОВИШЕЊЕ ПРИТИСКА ВОДЕ
- ПУТ ВАТРОГАСНИХ ВОЗИЛА
- СМЕР ОДВОДЊАВАЊА АТМОСФЕРСКЕ ВОДЕ


