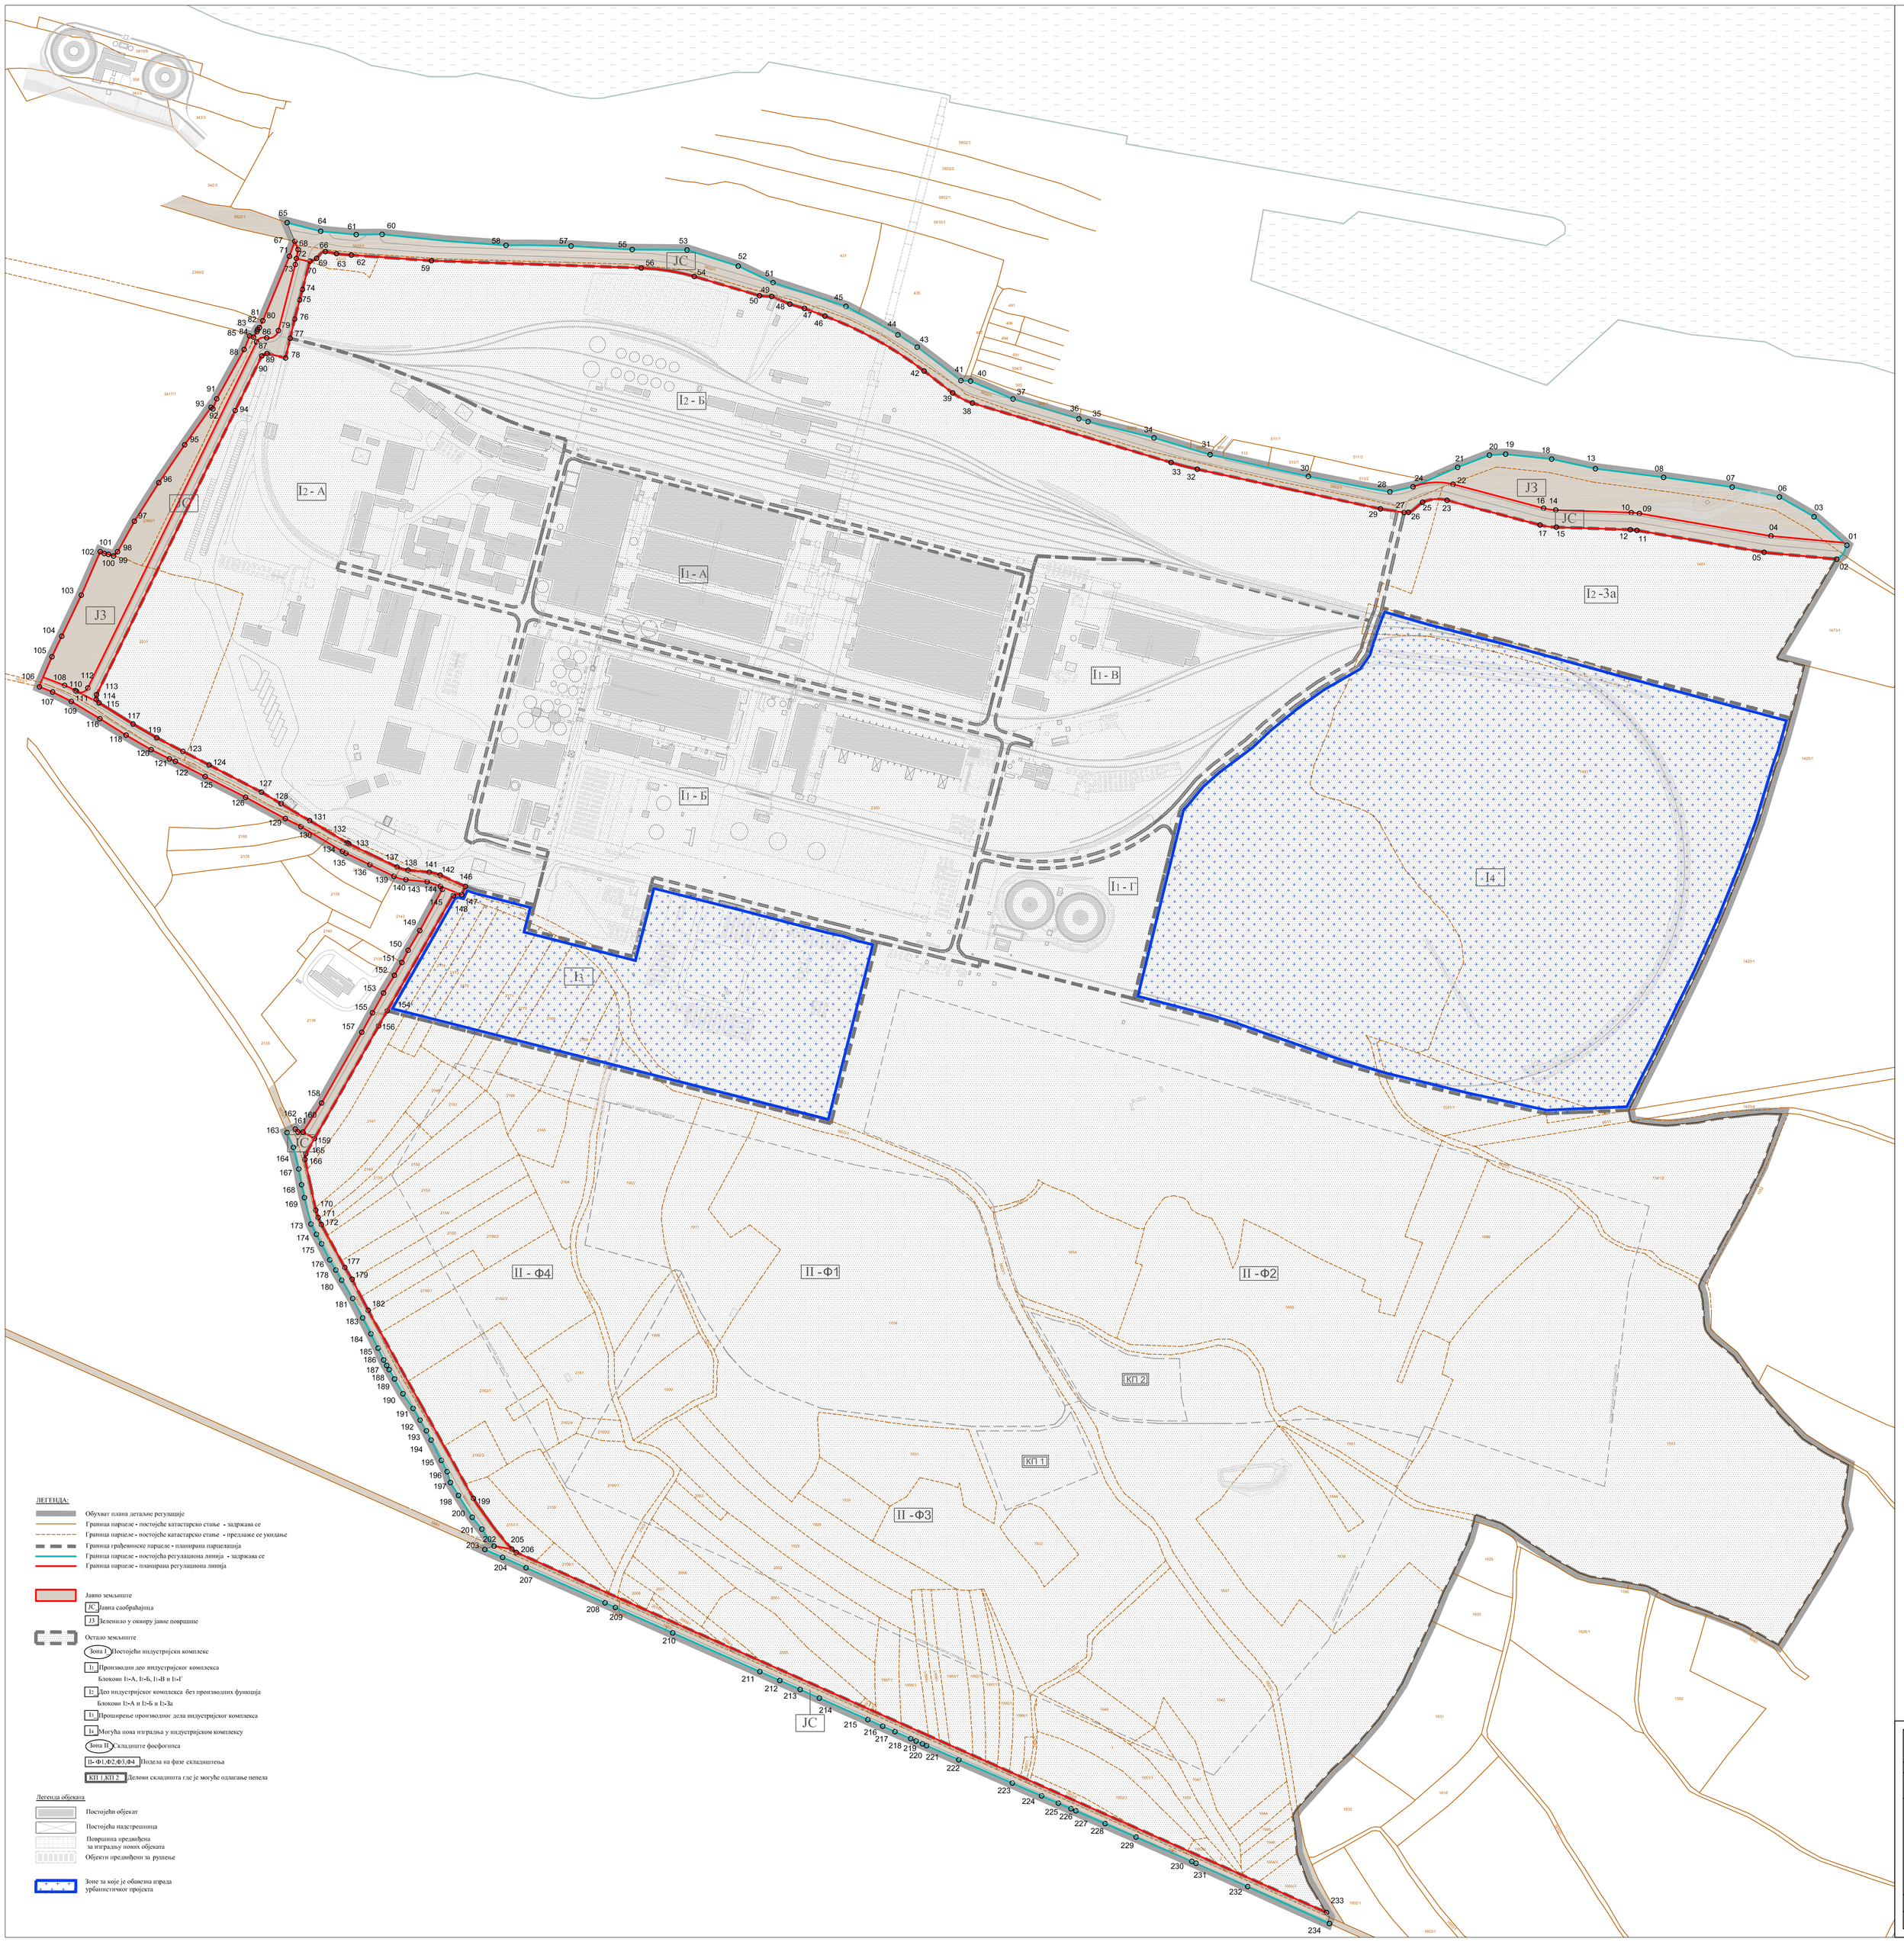

КООРДИНАТЕ ТАЧАКА		
БРОЈ ТАЧКЕ	X	Y
01	7629666.730	4906118.090
02	7629657.841	4906105.855
03	7629637.949	4906143.110
04	7629600.070	4906126.252
05	7629594.029	4906111.922
06	7629607.512	4906160.488
07	7629565.958	4906169.166
08	7629505.742	4906177.714
09	7629484.447	4906146.002
10	7629477.403	4906146.725
11	7629482.307	4906131.150
12	7629476.482	4906131.747
13	7629445.825	4906185.355
14	7629410.997	4906148.994
15	7629411.710	4906133.972
16	7629400.324	4906150.572
17	7629397.211	4906135.878
18	7629407.404	4906193.751
19	7629366.984	4906198.101
20	7629352.707	4906197.268
21	7629324.768	4906186.520
22	7629320.760	4906171.686
23	7629315.553	4906157.549
24	7629285.636	4906169.466
25	7629293.979	4906155.938
26	7629281.547	4906146.982
27	7629277.821	4906146.848
28	7629265.305	4906164.997
29	7629257.005	4906150.056
30	7629193.698	4906178.565
31	7629107.374	4906197.660
32	7629096.078	4906184.884
33	7629073.104	4906190.794
34	7629058.087	4906212.430
35	7629000.164	4906226.676
36	7628992.099	4906229.143
37	7628934.270	4906246.581
38	7628898.579	4906242.958
39	7628881.298	4906251.819
40	7628896.952	4906262.306
41	7628888.475	4906262.674
42	7628856.115	4906271.127
43	7628850.089	4906292.117
44	7628833.112	4906302.919
45	7628787.506	4906327.895
46	7628769.007	4906319.390
47	7628751.097	4906326.083
48	7628738.217	4906329.893
49	7628722.250	4906336.600
50	7628711.544	4906337.261
51	7628723.399	4906348.769
52	7628692.865	4906363.282
53	7628647.881	4906377.460
54	7628654.228	4906354.215
55	7628599.683	4906377.812
56	7628607.666	4906361.636
57	7628545.978	4906380.976
58	7628488.870	4906381.505
59	7628423.406	4906368.014
60	7628379.987	4906391.176
61	7628357.262	4906390.934
62	7628353.010	4906372.974
63	7628339.951	4906374.174
64	7628326.045	4906393.895
65	7628296.559	4906401.419
66	7628330.109	4906376.003
67	7628303.340	4906385.072
68	7628306.167	4906377.830
69	7628322.507	4906370.123
70	7628316.662	4906367.642
71	7628298.590	4906371.910
72	7628304.729	4906369.957
73	7628300.759	4906364.650
74	7628310.005	4906342.693
75	7628307.580	4906333.516
76	7628303.137	4906316.705
77	7628299.214	4906299.893
78	7628295.178	4906282.597
79	7628288.925	4906306.631
80	7628275.280	4906315.320
81	7628272.280	4906309.350
82	7628270.660	4906307.550
83	7628270.100	4906305.710
84	7628267.880	4906300.970
85	7628263.650	4906301.850
86	7628278.579	4906300.239
87	7628269.751	4906296.701
88	7628258.850	4906290.050
89	7628278.906	4906286.519
90	7628274.313	4906284.381
91	7628234.750	4906246.700
92	7628229.710	4906239.150
93	7628231.380	4906237.860
94	7628250.951	4906236.474
95	7628206.600	4906206.320
96	7628183.910	4906173.060
97	7628162.420	4906139.180
98	7628147.610	4906112.390
99	7628144.130	4906108.640
100	7628139.600	4906110.120
101	7628136.000	4906110.770
102	7628132.400	4906112.460
103	7628115.800	4906074.270
104	7628098.630	4906038.190
105	7628089.990	4906020.140
106	7628079.070	4905993.780
107	7628090.560	4905989.160
108	7628101.078	4905995.035
109	7628107.000	4905980.890
110	7628110.439	4905990.495
111	7628111.605	4905989.791
112	7628121.513	4905992.716
113	7628129.189	4905986.782
114	7628128.858	4905982.814
115	7628131.291	4905979.662
116	7628132.120	4905965.730

КООРДИНАТЕ ТАЧАКА		
БРОЈ ТАЧКЕ	X	Y
117	7628161.237	4905961.043
118	7628155.080	4905951.320
119	7628182.025	4905948.983
120	7628177.120	4905938.540
121	7628193.220	4905930.430
122	7628198.370	4905928.270
123	7628205.027	4905937.045
124	7628228.029	4905925.107
125	7628224.560	4905914.890
126	7628260.040	4905896.730
127	7628274.034	4905901.230
128	7628291.225	4905891.083
129	7628294.980	4905877.970
130	7628308.679	4905870.951
131	7628316.400	4905876.212
132	7628349.357	4905856.740
133	7628350.767	4905855.907
134	7628345.138	4905849.295
135	7628348.207	4905847.600
136	7628369.302	4905837.494
137	7628393.108	4905835.463
138	7628402.810	4905832.734
139	7628390.403	4905827.331
140	7628400.912	4905824.381
141	7628421.427	4905830.875
142	7628431.021	4905828.320
143	7628419.614	4905822.514
144	7628431.229	4905818.550
145	7628432.979	4905815.892
146	7628453.132	4905818.415
147	7628449.861	4905811.114
148	7628442.573	4905810.148
149	7628413.158	4905779.647
150	7628402.910	4905762.350
151	7628397.400	4905751.620
152	7628390.860	4905740.280
153	7628381.310	4905724.790
154	7628384.489	4905709.086
155	7628371.600	4905707.430
156	7628376.967	4905695.875
157	7628362.170	4905690.320
158	7628326.920	4905628.190
159	7628320.613	4905596.903
160	7628310.495	4905602.664
161	7628306.035	4905602.807
162	7628303.768	4905605.279
163	7628296.479	4905602.183
164	7628302.160	4905589.140
165	7628313.016	4905583.561
166	7628312.236	4905578.720
167	7628306.830	4905570.220
168	7628309.280	4905556.420
169	7628311.820	4905545.100
170	7628321.732	4905534.086
171	7628323.766	4905527.582
172	7628326.672	4905521.369
173	7628317.520	4905521.890
174	7628322.300	4905512.870
175	7628326.860	4905504.500
176	7628334.060	4905490.420
177	7628341.246	4905483.666
178	7628339.320	4905481.470
179	7628353.610	4905473.410
180	7628344.500	4905472.530
181	7628354.230	4905456.460
182	7628367.742	4905446.103
183	7628362.960	4905439.420
184	7628370.200	4905425.450
185	7628376.490	4905412.880
186	7628381.350	4905402.440
187	7628384.060	4905397.660
188	7628386.200	4905393.920
189	7628390.900	4905385.770
190	7628398.330	4905372.740
191	7628407.238	4905359.940
192	7628413.340	4905349.650
193	7628418.920	4905340.250
194	7628423.060	4905332.100
195	7628432.110	4905314.300
196	7628437.160	4905304.350
197	7628439.990	4905294.810
198	7628447.120	4905283.460
199	7628460.186	4905280.914
200	7628459.159	4905264.330
201	7628467.620	4905253.850
202	7628478.330	4905239.020
203	7628470.270	4905236.050
204	7628485.890	4905229.100
205	7628493.933	4905236.347
206	7628497.840	4905233.428
207	7628506.430	4905219.970
208	7628575.850	4905189.130
209	7628584.940	4905185.090
210	7628635.290	4905162.720
211	7628711.850	4905128.710
212	7628729.380	4905120.920
213	7628747.210	4905113.000
214	7628764.110	4905105.500
215	7628806.720	4905086.570
216	7628819.730	4905080.780
217	7628830.530	4905075.990
219	7628849.070	4905067.750
220	7628854.620	4905065.290
221	7628858.280	4905063.660
222	7628886.590	4905051.320
223	7628933.620	4905030.810
224	7628959.310	4905019.600
225	7628974.070	4905013.170
227	7628989.420	4905006.470
228	7629015.140	4904995.250
229	7629042.350	4904983.390
230	7629091.330	4904962.030
231	7629095.030	4904960.390
232	7629140.380	4904939.900
233	7629209.592	4904917.141
234	7629212.197	4904907.447

ЛЕГЕНДА:

- Обухват плана детаљне регулације
- Граница парцеле - постојеће катастарско стање - задржава се
- Граница парцеле - постојеће катастарско стање - предлаже се укидање
- Граница грађевинске парцеле - планирана парцелација
- Граница парцеле - постојећа регулациона линија - задржава се
- Граница парцеле - планирана регулациона линија

- Јавно земљиште
  - ЈС Јавна саобраћајница
  - ЈЗ Зеленило у оквиру јавне површине
- Остало земљиште
  - Зона I Постојећи индустријски комплекс
    - I1 Производни део индустријског комплекса
      Блокови I1-А, I1-Б, I1-В и I1-Г
    - I2 Део индустријског комплекса без производних функција
      Блокови I2-А и I2-Б и I2-3а
    - I3 Проширење производног дела индустријског комплекса
    - I4 Могућа нова изградња у индустријском комплексу
  - Зона II Складиште фосфогипса
    - II- Ф1,Ф2,Ф3,Ф4 Подела на фазе складиштења
    - КП 1,КП 2 Делови складишта где је могуће одлагање пепела

Легенда објеката

- Постојећи објекат
- Постојећа надстрешница
- Површина предвиђена за изградњу нових објеката
- Објекти предвиђени за рушење

- Зоне за које је обавезна израда урбанистичког пројекта

ПЛАН ПАРЦЕЛАЦИЈЕ ЈАВНИХ ПОВРШИНА И ПРЕДЛОГ ЗА ФОРМИРАЊЕ ГРАЂЕВИНСКИХ ПАРЦЕЛА НА ОСТАЛОМ ГРАЂЕВИНСКОМ ЗЕМЉИШТУ

Р 1:2500

15000 Šabac, Braće Nedić 1
Tel. 015/355-588 fax 015/349-654
office@set.rs
KONSALTING PLANIRANJE PROJEKTOVANJE IZGRADNJA

Одговорни урбанисти:
Татјана Јанковић-Клежић, дипл.инж.арх.

Инвеститор:
Еликсир Прахово - Индустрија хемијских производа д.о.о. Прахово

Стручна обрада:
Миланка Гајчански, дипл.инж.тех.
Јелена Стојановић, маст.инж.арх.
Милош Шорадовић, дипл.инж.грађ.
Марија Средојевић, маст.инж.арх.
Иванa Николић, маст.инж.арх.
Марија Вујгуз, маст.инж.арх.
Наталија Пантић, дипл.инж.арх.
Драгутин Јовановић, дипл.инж.арх.

Документ:
ПЛАН ДЕТАЉНЕ РЕГУЛАЦИЈЕ ЗА КОМПЛЕКС ХЕМИЈСКЕ ИНДУСТРИЈЕ У ПРАХОВУ
- НАЦРТ ПЛАНА -

Назив:
ПЛАН ПАРЦЕЛАЦИЈЕ ЈАВНИХ ПОВРШИНА И ПРЕДЛОГ ЗА ФОРМИРАЊЕ ГРАЂЕВИНСКИХ ПАРЦЕЛА НА ОСТАЛОМ ГРАЂЕВИНСКОМ ЗЕМЉИШТУ

Директор:
Милеша Средојевић, дипл.инж.грађ.

документација:	датум:	размера:	прегед бр:
ПЛАН ДЕТАЉНЕ РЕГУЛАЦИЈЕ	Децембар, 2013.год.	1:2500	7