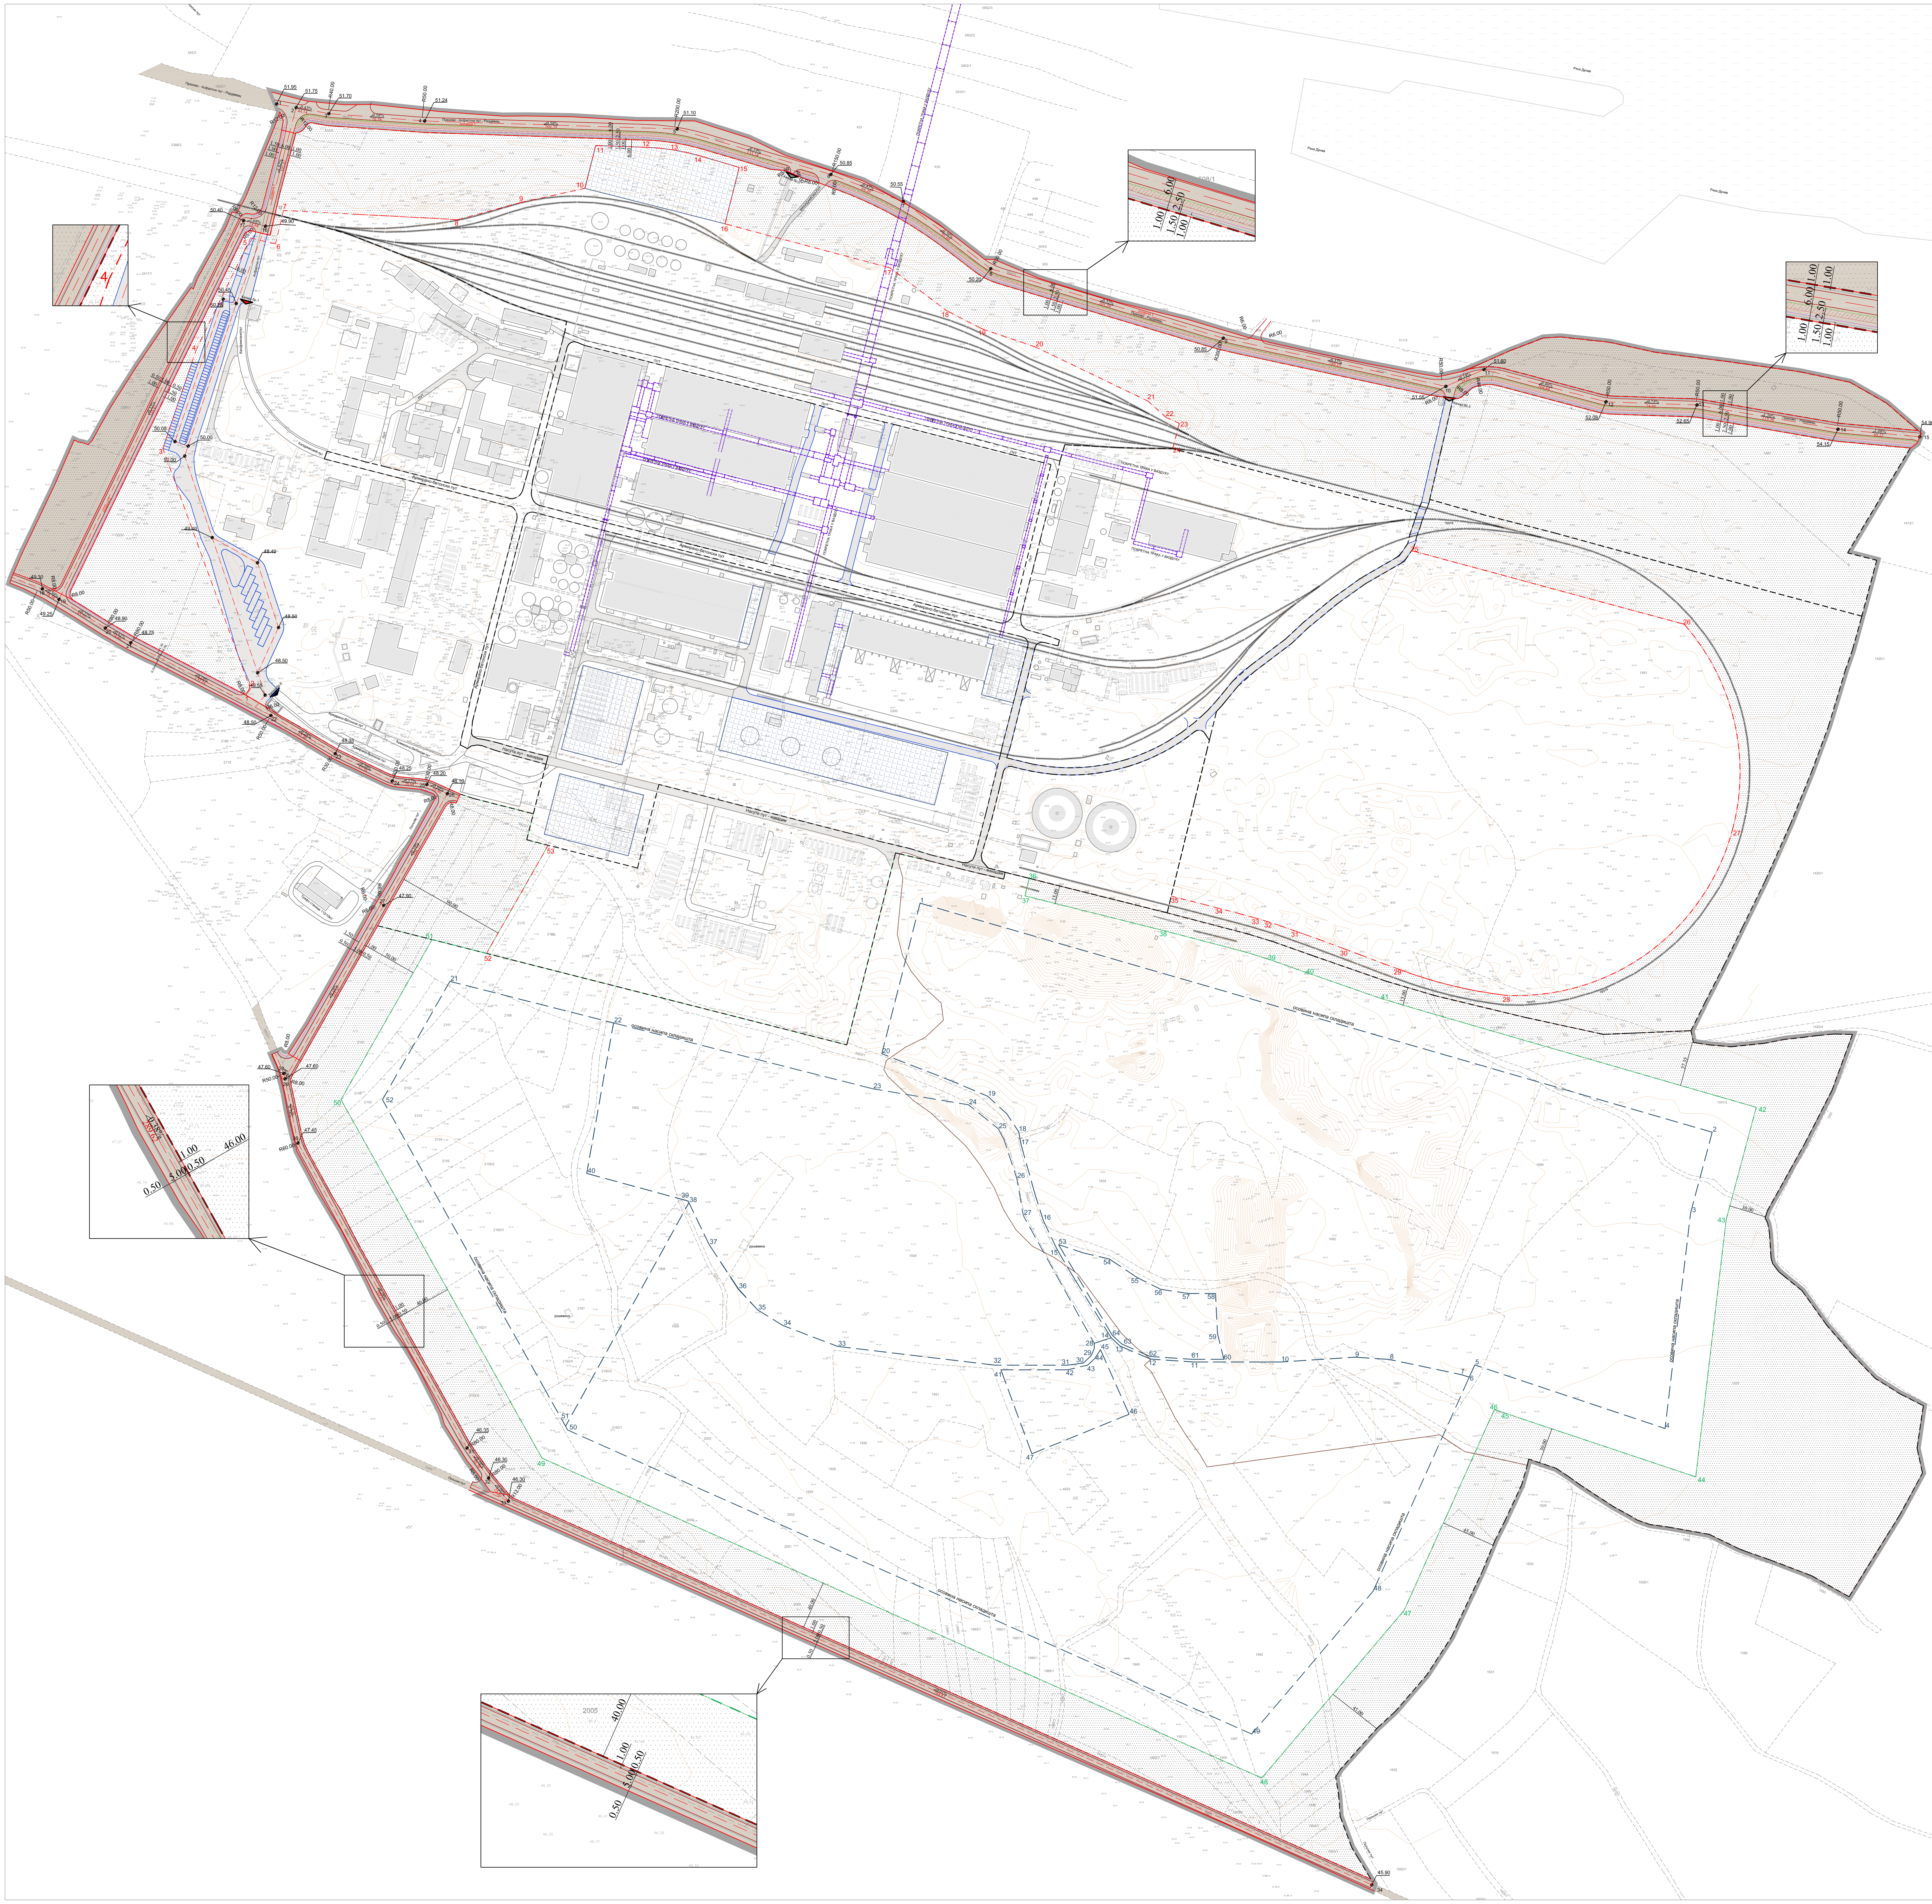

ЛЕГЕНДА:

ПОСТОЈЕЋИ ОБЈЕКТИ:
1 - УЛАЗНО-ИЗЛАЗНА КАПИЈА - ПОРТИРНИЦА 1
2 - СКЛАДИШТЕ ЗАПАЉИВИХ ГАСОВА
3 - ПОМОЋНА ЗГРАДА
4 - МАГАЦИН МАШИНСКЕ РАДИОНИЦЕ
5 - РАДИОНИЦА ЗА ИЗРАДУ И РАДИОНИЧКУ МОНТАЖУ ПРОЦЕСНЕ ОПРЕМЕ
6 - 7 - ЛАБОРАТОРИЈА
8 - СТАРА ПОСЛОВНА ЗГРАДА
9 - КАНЦЕЛАРИЈА СИНДИКАТА
10 - КАНЦЕЛАРИЈА СИНДИКАТА
11 - 12 - ПРОСТОРИЈЕ ДРУШТВЕНОГ СТАНДАРДА
14 - 19 - ЗГРАДА ДРУШТВЕНОГ СТАНДАРДА
20 - САЛА ЗА РУЧАВАЊЕ
21 - МАГАЦИН И ГАРДЕРОБА
22 - 23 - СПЕЦИЈАЛИСТИЧКА РАДИОНИЦА
24 - ПОМОЋНА ЗГРАДА
25 - ТРАФО СТАНИЦА 35/10КВ
27 - 28 - МАГАЦИН ЗА ПЛАСТИКУ
29 - 34 - РАДИОНИЦА
35 - 37 - УПРАВНА ЗГРАДА ДРУШТВЕНОГ СТАНДАРДА
38 - ТРАФО-СТАНИЦА
39 - 41 - ЛАБОРАТОРИЈА
43 - 44 - РАДИОНИЦА
45 - МАГАЦИН МОНТАЖЕ
46 - ВОДОИНСТАЛАТЕРСКА РАДИОНИЦА
47 - МАГАЦИН ЗА ОБРАДУ
48 - ГУМАРСКА РАДИОНИЦА
49 - РАДИОНИЦА МАШИНСКЕ ОБРАДЕ
51 - 55 - РАДИОНИЦА МАШИНСКЕ ОБРАДЕ
56 - МАГАЦИН РЕЗЕРВНИХ ДЕЛОВА
57 - МАГАЦИН ЗА ПЛАСТИКУ
58 - МАГАЦИН РЕЗЕРВНИХ ДЕЛОВА
59 - МАГАЦИН
60 - ПОМОЋНА ЗГРАДА ТРЕМ
63 - СТОЛАРСКА РАДИОНИЦА
64 - РАДИОНИЦА ГАРДЕРОБА
65 - КАНЦЕЛАРИЈА ДИРЕКТОРА УПРАВНА ЗГРАДА МЕГА
66 - КАНЦЕЛАРИЈЕ МЕГА
67 - 68 - МАГАЦИН
69 - МАГАЦИН ХЕМИКАЛИЈА
70 - 71 - ПОМОЋНА ЗГРАДА СУМПОРНЕ КИСЕЛИНЕ
72 - ПОМОЋНА ЗГРАДА СУМПОРНЕ КИСЕЛИНЕ - ЗГРАДА ЗА МАНИПУЛАНТЕ
73 - ПОМОЋНА ЗГРАДА ПОРТИРНИЦА
74 - МАГАЦИН ЖЕЛЕЗНИЧКЕ СТАНИЦЕ
75 - ВОДОТОРАЊ
76 - 77 - МАГАЦИН ЖЕЛЕЗНИЦКЕ СТАНИЦЕ
78 - МАГАЦИН Х.Т.З.
79 - ПОСЛОВНА ЗГРАДА ЖЕЛЕЗНИЧКОГ ТРАНСПОРТА
80 - ПОСЛОВНА ЗГРАДА УНУТРАШЊЕГ САОБРАЋАЈА
81 - ЖЕЛЕЗНИЧКА ВАГА
82 - РЕМИЗА
83 - 85 - РАДИОНИЦА
86 - ТРАФО-СТАНИЦА
87 - УТОВАРНА СТАНИЦА
88 - 89 -ИСТОВАРНА СТАНИЦА
90 - ТРАФО-СТАНИЦА
91 - ПРОСТОРИЈЕ ЗА ВЕНТИЛАЦИЈУ И ОТПРАШИВАЊЕ
92 - ФАБРИКА СУПЕРФОСФАТА (ТРОСТ4РУКИ СУПЕРФОСФАТ - 30%)
93 - ФАБРИКЕ ФОСФОРНЕ КИСЕЛИНЕ 1
94 - РЕЗЕРВОАР ЗА ГОРИВО
95 - МАГАЦИН
96 - ПОМОЋНА ЗГРАДА УЗ ХАЛУ ФОСФАТА
97 - СКЛАДИШТЕ - ХАЛА СП/Т.С.П. ПРАХА
98 - СКЛАДИШНА ХАЛА СП/Т.С.П. И СИРОВИНЕ ЗА МЕШАНА ЂУБРИВА
99 - СКЛАДИШНА ХАЛА СИРОВОГ ФОСФАТА
100 - 102 - РАДИОНИЦА (ЗА ОДРЖАВАЊЕ ТРАНСПОРТНИХ СИСТЕМА)
103 - КУЛА 7 - КОНТРОЛНО КОМАНДНИ ЦЕНТАР ЗА УПУШТАЊЕ ТРАНСПОРТНОГ СИСТЕМА
104 - СКЛАДИШНА ХАЛА СИРОВИНА СИРОВИ ФОСФАТ ;К.Ц.И.; УРЕА; АМОНИФОСФАТ
105 - 106 - СКЛАДИШНА ХАЛА СИРОВОГ ФОСФАТА
107 - ФАБРИКА КРИОЛИТА БЕЛЕ ЧАЂИ - ОБЈЕКАТ СИНТЕТИЧКОГ КРИОЛИТА
109 - СКАЛДИШНА ХАЛА МАП -А И АМОНИФОСФАТА
111 - ФАБРИКА МОНОАМОНИЈУМ ФОСФАТА
112 - ПОМОЋНА ЗГРАДА
113 - ТРАФО СТАНИЦА
115 - 116 - ПОМОЋНА ЗГРАДА - НАДСТРЕШИЦА
117 - СКЛАДИШТЕ ГЛИНИЦЕ
119 - БЕНЗИНСКА ПУМПА
120 - 122 - ПВЦ ВРЕЋЕ
123 - АПФ-3
124 - ПОГОН ЗА АПР -3
125 - ПОГОН ЗА АПР -3 (ALF3)
126 - ПОМОЋНА ЗГРАДА
133 - ПОМОЋНА ЗГРАДА - КОНТРОЛНО - ПРОПУСНА СТАНИЦА
134 - ЗГРАДА ЗА ПРЕЧИШЋАВАЊЕ ВОДЕ
135 - ЗГРАДА ЗА ПРЕЧИШЋАВАЊЕ ВОДЕ - НЕУТРАЛИЗАЦИОНА ЈАМА
136 - ЗГРАДА ЗА КРЕЧАНУ - ПОСТРОЈЕЊЕ ЗА КРЕЧНО МЛЕКО
141 - СКЛАДИШНА ХАЛА СИРОВИНА И ГОТОВИХ ПРОИЗВОДА - НПК ЂУБРИВА
143 - СКЛАДИПНА ХАЛА ГОТОВИХ ПРОИЗВОДА
144 - ПОГОН НПК
145 - ЈЕДИНИЦА ЗА СПАСАВАЊЕ
146 - АМОНИЧКА СТАНИЦА
147 - КАНЦЕЛАРИЈЕ
148 - ФАБРИКА НАТРИЈУМ ТРИПОЛИФОСФАТА
149 - КАНЦЕЛАРИЈЕ
150 - ТЕРМОПОДСТАНИЦА - КОМПРЕСОРСКА СТАНИЦА
151 - 153 - ТОПЛАНА
154 - НОВА ФОСФОРНА - ПОГОН ЗА КОНЦЕНТРОВАЊЕ ФОСФОРНЕ КИСЕЛИНЕ 2
155 - МАГАЦИН ИНВЕСТИЦИЈЕ
156 - КУПАТИЛО
157 - УПРАВНА ЗГРАДА СУМПОРНЕ КИСЕЛИНЕ
158 - РЕСТОРАН МЕНЗА
159 - ПОМОЋНА ЗГРАДА
160 - ЛИМАРСКА РАДИОНИЦА ("АКЗ")
161 - ВАГА ЗГРАДА - НАДСТРЕШНИЦА ЗА ПЕСКАРЕЊЕ (ЗА АКЗ)
162 - ГАРАЖА
163 - РАСХАЛАДНИ УРЕЂАЈИ СА БАЗЕНОЛОМ
165 - НОВА ФОСФОРНА - ПОГОН ЗА КОНЦЕНТРОВАЊЕ ФОСФОРНЕ КИСЕЛИНЕ 2
166 - КУПАТИЛО СА УПРАВНОМ ЗГРАДОМ
168 - ВАГА ГДЕ СЕ МЕРИ 60 ТОНА
169 - ВАГА ЗГРАДА
170 - ПОМОЋНА ЗГРАДА - ПОРТИРНИЦА
171 - ЗГРАДА КОНТРОЛЕ
172 - БИБЛИОТЕКА
173 - ВИКЛЕРСКА РАДИОНИЦА (КУЋНА ХЕМИЈА)
174 - ТРАФО-СТАНИЦА
175 - КАНЦЕЛАРИЈЕ И МАГАЦИН ЗА ДЕЛОВЕ
176 - РАДИОНИЦА ЗА МЕХАНИЗАЦИЈУ
178 - ГАРАЖА ЗА АУТОДИЗАЛИЦУ
179 - 180 - МАГАЦИН КОД КУПАТИЛА
181 - 183 - КУПАТИЛО СА ГАРДЕРОБОМ
184 - 185 - ГАРАЖА ЗА ВАТРОГАСНО ВОЗИЛО
186 - ПОМОЋНА ЗГРАДА ЦЕНТРАЛА
187 - УПРАВНА ЗГРАДА
188 - НОВА УПРАВНА ЗГРАДА
189 - ЕРЦ
190 - АМБУЛАНТА
194 - НАДСТРЕШНИЦА КОД РАДИОНИЦЕ ЗА ИЗРАДУ ПРОЦЕСНЕ ОПРЕМЕ
195 - Д.К.Ф.
196 - ПОГОН ЗА КОНЦЕНТРОВАЊЕ ФОСФОРНЕ КИСЕЛИНЕ 1
197 - СТРАЖАРА ЗА ТЕРЕТНА ВОЗИЛА
198 - СКЛАДИШТЕ ПИРИТА
199 - ГАРАЖА- КОД СКЛАДИШТА ПИРИТА
200 - СКЛАДИШТЕ МАЗУРА
201 - 212 - СКЛАДИШТЕ СУМПОРНЕ КИСЕЛИНЕ
213 - СКЛАДИШТЕ СУПЕРФОСФАТА
214 - СКЛАДИШТЕ ФОСФОРНЕ КИСЕЛИНЕ 1
215 - 218 - СКЛАДИШТЕ СТОКАЖА САП
219 - СКЛАДИШТЕ НОВЕ СУМПОРНЕ КИСЕЛИНЕ 2
220 - 228 - СКЛАДИШТЕ НОВЕ ФОСФОРНЕ КИСЕЛИНЕ 2
229 - СКЛАДИШТЕ НОВЕ ФОСФОРНЕ КИСЕЛИНЕ 2-СИЛОС МЛЕВЕНОГ ФОСФАТА
230 - СКЛАДИШТЕ СУМПОРНЕ КИСЕЛИНЕ
231 - СКЛАДИШТЕ ТОПЛАНЕ - ДИМЊАК ТОПЛАНЕ
232 - 233 - СКЛАДИШТЕ ТОПЛАНЕ - ДИМЊАК ОД КОТЛОВА
234 - ФАБРИЧКИ ДИМЊАК - ДИМЊАК ОД КОТЛОВА
235 - СИЛОС ЗА СОДУ
236 - СИЛОС ЗА СОДУ - СИЛОС СИРОВИХ ФОСФАТА
237 - СКЛАДИШТЕ ТОПЛАНЕ
238 - СКЛАДИШТЕ НПК ЂУБРИВА
239 - СКЛАДИШТЕ МАЗУТА Е 5 Ф5 (10t)
240 - 241 - СКЛАДИШТЕ МАЗУТА Е 5 Ф5 (960t)
242 - 244 - СКЛАДИШТЕ АМОНИЈАКА (СФЕРЕ)
246 - ПОСТРОЈЕЊЕ ЗА ПРЕЧИШЋАВАЊЕ - ТАЛОЖНИК 1
247 - ПОСТРОЈЕЊЕ ЗА ПРЕЧИШЋАВАЊЕ - ТАЛОЖНИК 2
248 - 249 - СКЛАДИШТЕ АЛУМИНИЈУМ ТРИФЛОРИДА
250 - СКЛАДИСТЕ МОНОАМОНИЈУМ ФОСФАТА
251 - МОБЛНА ТЕЛЕКОМУНИКАЦИЈА СРБИЈЕ БК ПТТ ДОО - СКЛАДИШТЕ КРИОЛИТА

ОБЈЕКТИ ПРЕДВИЂЕНИ ЗА РУШЕЊЕ:
62 - РАДИОНИЦА МОНТЕ - МАГАЦИН
108 - СТАРА АМОНИЈАЧНА СТАНИЦА
114 - ПОСЛОВНА ЗГРАДА МАП -А
115 - НАДСТРЕШИЦА
116 - НАДСТРЕШИЦА
120 - ПВЦ ВРЕЋЕ
121 - ПВЦ ВРЕЋЕ
122 - ПВЦ ВРЕЋЕ
123 - АПФ-3
124 - ПОГОН ЗА АПР -3
137 - МАГАЦИН
138 - 139 - ХЕМИЈСКА ПРИПРЕМА ВОДЕ НПК
140 - НОВА ПАКИРНИЦА
142 - ПАКИРНИЦА НПК
155 - МАГАЦИН ИНВЕСТИЦИЈЕ
156 - КУПАТИЛО
157 - УПРАВНА ЗГРАДА СУМПОРНЕ КИСЕЛИНЕ
158 - РЕСТОРАН МЕНЗА
159 - ПОМОЋНА ЗГРАДА
167 - СТОВАРИШТЕ ЕЛЕКТРО МАТЕРИЈАЛА
177 - ЗГРАДА СРЕДЊЕГ ОБРАЗОВАЊА ШКОЛСКА РАДИОНИЦА
191 - ПОМОЋНА ЗГРАДА
192 - МОНТАЖНА ЗГРАДА ИНВЕСТИЦИЈЕ
193 - НАДСТРЕШИЦА КОД ЗГРАДЕ ЗА ПРЕЧИШЋАВАЊЕ ВОДЕ
197 - СТРАЖАРА ЗА ТЕРЕТНА ВОЗИЛА
198 - СКЛАДИШТЕ ПИРИТА
199 - ГАРАЖА- КОД СКЛАДИШТА ПИРИТА

ПЛАНИРАНИ ОБЈЕКТИ:
А - Складиште сумпорне киселине
Б - Енергана на угаљ са припадајућом опремом и складиштем
В - Доградња НПК
Г - Реконструкција и доградња складишта амонијака
Д - Реконструкција и доградња пакирнице
Ђ - Доградња фабрике

ЛЕГЕНДА:
Граница обухвата плана детаљне регулације
Граница парцеле - постојеће катастарско стање
Граница парцеле - планирана парцелација
Граница парцеле - планирана регулациона линија
Грађевинска линија
Граница заштитног зеленог појаса

Јавни саобраћај
Јавне саобраћајнице
Зеленило дуж саобраћајнице
Бициклистичка стаза дуж саобраћајнице
Ивица коловоза
Тротоар
Банкина
35.00 Осовинско растојање темених тачака
51.95 Кота нивелете
0.43% Пад нивелете

Интерни саобраћај
Интерне саобраћајнице - постојеће
Интерне саобраћајнице - планиране
Железничка пруга
Покретна трака - транспортери

Зелене површине
Зелене површине у оквиру јавне површине
Зелене површине у оквиру обухвата

Легенда објеката
Постојећи објекат
Постојећа надстрешница
Објекти предвиђени за рушење
Површина предвиђена за изградњу нових објеката

Капија 1 - Главни улаз/излаз у индустријски комплекс
Капија 6 - Улаз/излаз у индустријски комплекс за теретна возила
Капија 2 и Капија 3 - Улаз/излаз у индустријски комплекс

САОБРАЋАЈНИЦЕ		
БРОЈ ТАЧКЕ	X	Y
01	7628300.610	4906391.650
02	7628316.741	4906388.505
03	7628343.965	4906383.592
04	7628423.585	4906377.576
05	7628633.326	4906370.826
06	7628760.961	4906333.072
07	7628821.066	4906310.609
08	7628893.823	4906254.810
09	7629086.972	4906197.086
10	7629271.845	4906157.075
11	7629303.505	4906171.272
12	7629404.836	4906144.201
13	7629480.438	4906141.618
14	7629597.541	4906121.464
15	7629666.454	4906115.103
16	7628291.312	4906290.225
17	7628273.248	4906294.746
18	7628106.030	4905988.900
19	7628119.895	4905980.272
20	7628158.306	4905956.385
21	7628179.373	4905944.163
22	7628295.805	4905883.733
23	7628349.268	4905852.049
24	7628396.618	4905829.332
25	7628425.388	4905826.370
26	7628442.582	4905818.758
27	7628389.503	4905725.977
28	7628307.501	4905581.959
29	7628306.590	4905586.433
30	7628318.346	4905528.608
31	7628458.757	4905275.399
32	7628476.732	4905250.370
33	7628493.100	4905231.16
34	7629210.300	4904912.450

ГРАЂЕВИНСКА ЛИНИЈА		
БРОЈ ТАЧКЕ	X	Y
01	7628275.173	4905900.557
02	7628278.769	4905905.715
03	7628206.081	4906105.554
04	7628233.909	4906187.837
05	7628279.009	4906280.322
06	7628299.647	4906275.348
07	7628306.296	4906303.210
08	7628451.053	4906295.551
09	7628504.116	4906309.869
10	7628556.639	4906321.542
11	7628565.623	4906357.087
12	7628607.372	4906355.642
13	7628630.265	4906353.466
14	7628652.626	4906348.432
15	7628684.796	4906338.916
16	7628672.987	4906292.061
17	7628809.805	4906255.595
18	7628857.221	4906219.874
19	7628886.643	4906204.777
20	7628930.647	4906189.880
21	7629024.310	4906144.850
22	7629039.461	4906131.233
23	7629050.410	4906126.321
24	7629044.854	4906105.349
25	7629243.396	4906020.649
26	7629469.801	4905959.464
27	7629509.740	4905788.188
28	7629320.890	4905651.362
29	7629231.457	4905673.458
30	7629186.774	4905690.166
31	7629145.185	4905705.267
32	7629123.259	4905712.584
33	7629112.964	4905715.711
34	7629082.130	4905723.909
35	7629043.745	4905733.688
36	7628925.802	4905748.438
37	7628922.161	4905733.886
38	7629036.463	4905705.286
39	7629123.220	4905681.765
40	7629155.949	4905670.192
41	7629217.898	4905648.649
42	7629529.630	4905558.255
43	7629504.661	4905465.051
44	7629479.384	4905251.347
45	7629318.657	4905305.045
46	7629312.053	4905307.251
47	7629237.044	4905140.285
48	7629118.902	4905001.214
49	7628521.042	4905266.889
50	7628354.059	4905564.698
51	7628429.730	4905697.597
52	7628474.972	4905686.109
53	7628526.131	4905775.957

КАСЕТЕ		
БРОЈ ТАЧКЕ	X	Y
01	7628835.043	4905727.847
02	7629493.040	4905537.605
03	7629475.123	4905470.724
04	7629453.922	4905291.484
05	7629295.812	4905344.307
06	7629291.271	4905334.200
07	7629283.810	4905336.440
08	7629224.895	4905348.897
09	7629196.064	4905350.787
10	7629135.055	4905346.726
11	7629062.149	4905346.726
12	7629026.680	4905349.110
13	7629001.191	4905359.985
14	7628993.842	4905366.892
15	7628948.841	4905440.256
16	7628937.390	4905464.567
17	7628919.076	4905526.993
18	7628916.940	4905538.107
19	7628891.389	4905567.383
20	7628803.283	4905602.780
21	7628444.493	4905662.895
22	7628580.440	4905628.365
23	7628795.884	4905573.642
24	7628875.294	4905560.363
25	7628900.011	4905540.519
26	7628915.412	4905499.214
27	7628920.814	4905468.423
28	7628979.754	4905362.248
29	7628977.293	4905352.299
30	7628970.917	4905345.928
31	7628957.792	4905344.145
32	7628896.973	4905344.145
33	7628766.675	4905359.691
34	7628721.235	4905377.019
35	7628700.287	4905389.872
36	7628684.236	4905407.570
37	7628659.862	4905444.226
38	7628643.034	4905479.099
39	7628642.377	4905480.461
40	7628558.178	4905503.401
41	7628902.221	4905340.213
42	7628957.539	4905340.213
43	7628974.306	4905344.157
44	7628980.224	4905349.676
45	7628984.958	4905356.970
46	7629008.630	4905303.350
47	7628927.934	4905270.523
48	7629211.423	4905156.463
49	7629110.571	4905037.744
50	7628542.334	4905290.256
51	7628540.592	4905293.363
52	7628388.517	4905564.585
53	7628950.103	4905444.260
54	7628992.404	4905432.286
55	7629015.389	4905416.892
56	7629034.951	4905407.117
57	7629057.936	4905403.697
58	7629080.431	4905403.697
59	7629082.155	4905370.412
60	7629087.394	4905348.949
61	7629061.071	4905348.949
62	7629026.237	4905351.305
63	7629002.534	4905361.774
64	7628994.701	4905369.019

ПЛАН РЕГУЛАЦИЈЕ И НИВЕЛАЦИЈЕ
Р 1:2000

15000 Šabac, Braće Nedić 1
Tel. 015/355-588 fax 015/349-654
office@set.rs
System Engineering Team
KONSALTING PLANIRANJE PROJEKTOVANJE IZGRADNJA

Одговорни урбаниста: Татјана Јанковић-Кнежић, дипл.инж.арх.	Инвеститор: Еликсир Прахово - Индустрија хемијских производа д.о.о. Прахово
Стручна обрада: Миливој Ширадовић, дипл.инж.грађ.; Ненад Марковић, дипл.инж.саоб.; Јелена Стојановић, маст.инж.арх.; Миланка Гајчански, дипл.инж.тех.; Марија Срећковић, маст.инж.арх.; Ивана Николић, маст.инж.арх.; Марија Ђургуз, маст.инж.арх.; Наталија Пантић, дипл.инж.арх.; Драгутин Јовановић, дипл.инж.арх.	Документ: ПЛАН ДЕТАЉНЕ РЕГУЛАЦИЈЕ ЗА КОМПЛЕКС ХЕМИЈСКЕ ИНДУСТРИЈЕ У ПРАХОВУ - НАЦРТ ПЛАНА -
Директор: Миленца Срећковић, дипл.инж.грађ.	Цртеж: ПЛАН РЕГУЛАЦИЈЕ И НИВЕЛАЦИЈЕ

документација:	датум:	размера:	цртеж бр:
ПЛАН ДЕТАЉНЕ РЕГУЛАЦИЈЕ	Децембар,2013.год.	1:2000	8