
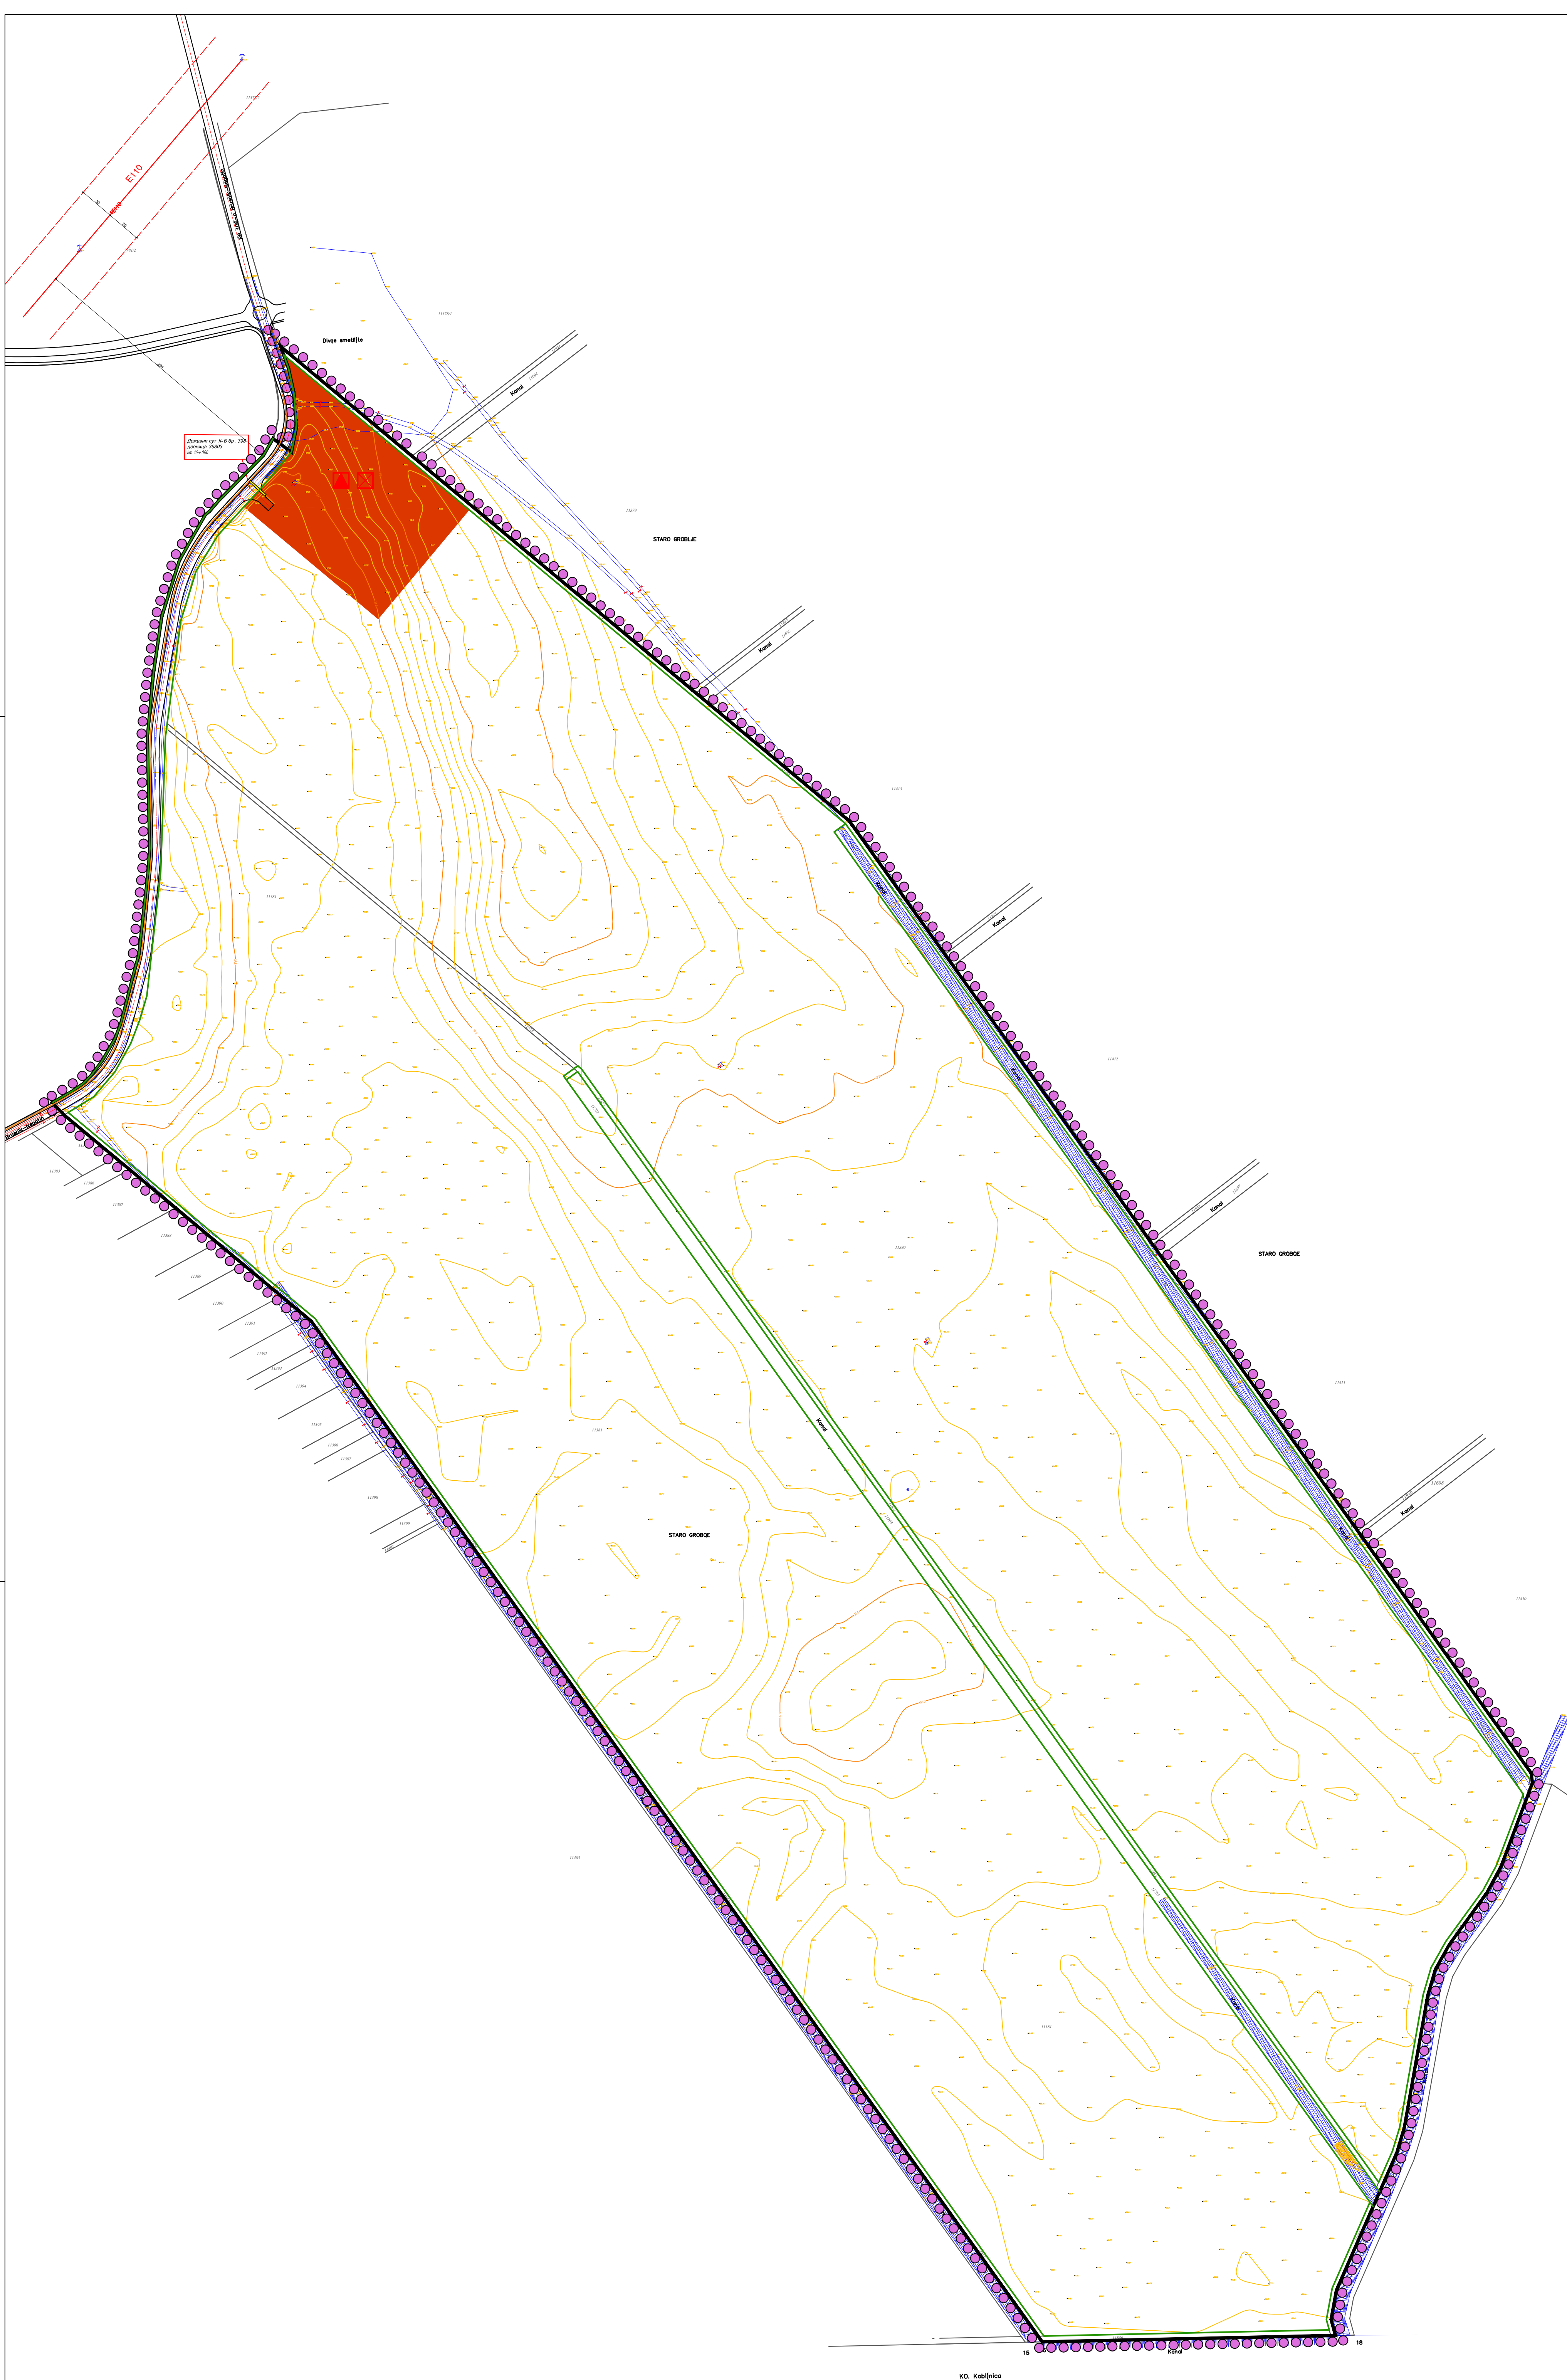


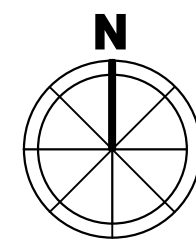

ПЛАН ДЕТАЉНЕ РЕГУЛАЦИЈЕ
за изградњу постројења за производњу електричне енергије
- соларног парка (аеро и других врста соларних панела)

**ЛЕГЕНДА**

- Граница Плана детаљне регулације
 - Граница катастарске парцеле
 - Постојећа ситуација
 - Регулациона линија
- ПОВРШИНЕ ЈАВНЕ НАМЕНЕ**
САОБРАЋАЈНА ИНФРАСТРУКТУРА
- Државни пут IIБ реда бр. 398
- ХИДРОТЕХНИЧКА ИНФРАСТРУКТУРА**
- Планирани водовод
 - Планирана фекална канализација
- ЕЛЕКТРОЕНЕРГЕТСКА ИНФРАСТРУКТУРА**
- Постојећи ДВ 110 kV (ван границе плана детаљне регулације)
 - Заштитни коридор ДВ 110 kV (ван границе плана детаљне регулације)
 - Површине и објекти у функцији енергетске делатности
 - Планирана ТС 110/20 kV
 - Планирано ПРП (прикључно разводно постројење)
- ЕЛЕКТРОНСКА КОМУНИКАЦИОНА ИНФРАСТРУКТУРА**
- Нови оптички кабл у ПЕ цеви Ø40
 - Нова PVC цев Ø110

ПЛАН ДЕТАЉНЕ РЕГУЛАЦИЈЕ
за изградњу постројења за производњу електричне енергије
- соларног парка (аеро и других врста соларних панела)
- Н А Ц Р Т -

НАЗИВ ЛИСТА: БРОЈ ЛИСТА:

ПЛАН МРЕЖЕ И ОБЈЕКТА КОМУНАЛНЕ ИНФРАСТРУКТУРЕ 6.

РАЗМЕРА: 1 : 2 500 ДАТУМ: 2022. г.
РУКОВОДИЛАЦ РАДНОГ ТИМА: ДИРЕКТОР:
Марија Пауновић Милојевић, д-м Марија Агатуновић, дипл. екон.

НАРУЧИЛАЦ: СРПСКИ ПРАВОСЛАВНИ МАНАСТИР БУКОВО

ОБРАЂИВАЧ:
"ИНФОПЛАН" Д.О.О. АРАНЂЕЛОВАЦ